


A_VK



B_VK

A_VK

B_VK

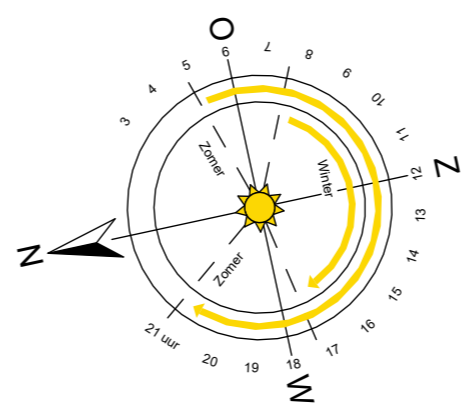



DURAVERMEER
Maak van ambitie

Dura Vermeer Bouw Zuid West BV
 Rotterdam Airportplein 21
 3045 AP Rotterdam
 Postbus 1986
 3000 BZ Rotterdam
 Telefoon: (010) 280 85 00
 E-mail: dvb-zw@duravermeer.nl

tek. nr :	VK-PB1-100	fase :	Verkoopcontract
gezien :	MdR	datum :	02-10-2023
getekend :	FC/LK	gewijzigd :	
afmeting :	A2	wijzigingsnummer :	
project :	Soeterdael Fase 2 - Parkblok 1		
onderdeel:	Plattegrond begane grond		
schaal :	1:100		
status :	Definitief		
projectnummer :	2792		

* De maatvoering en plaatsbepaling van de installatievoorzieningen op deze tekening zijn indicatief, er kunnen geen rechten aan ontleend worden.

A_VK

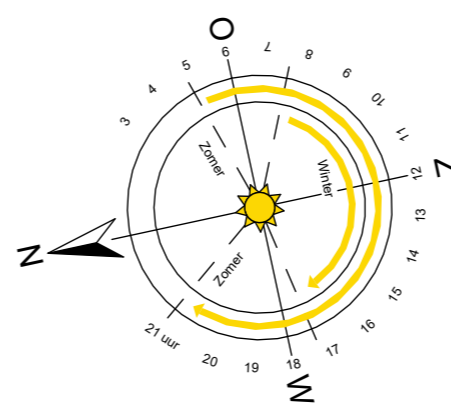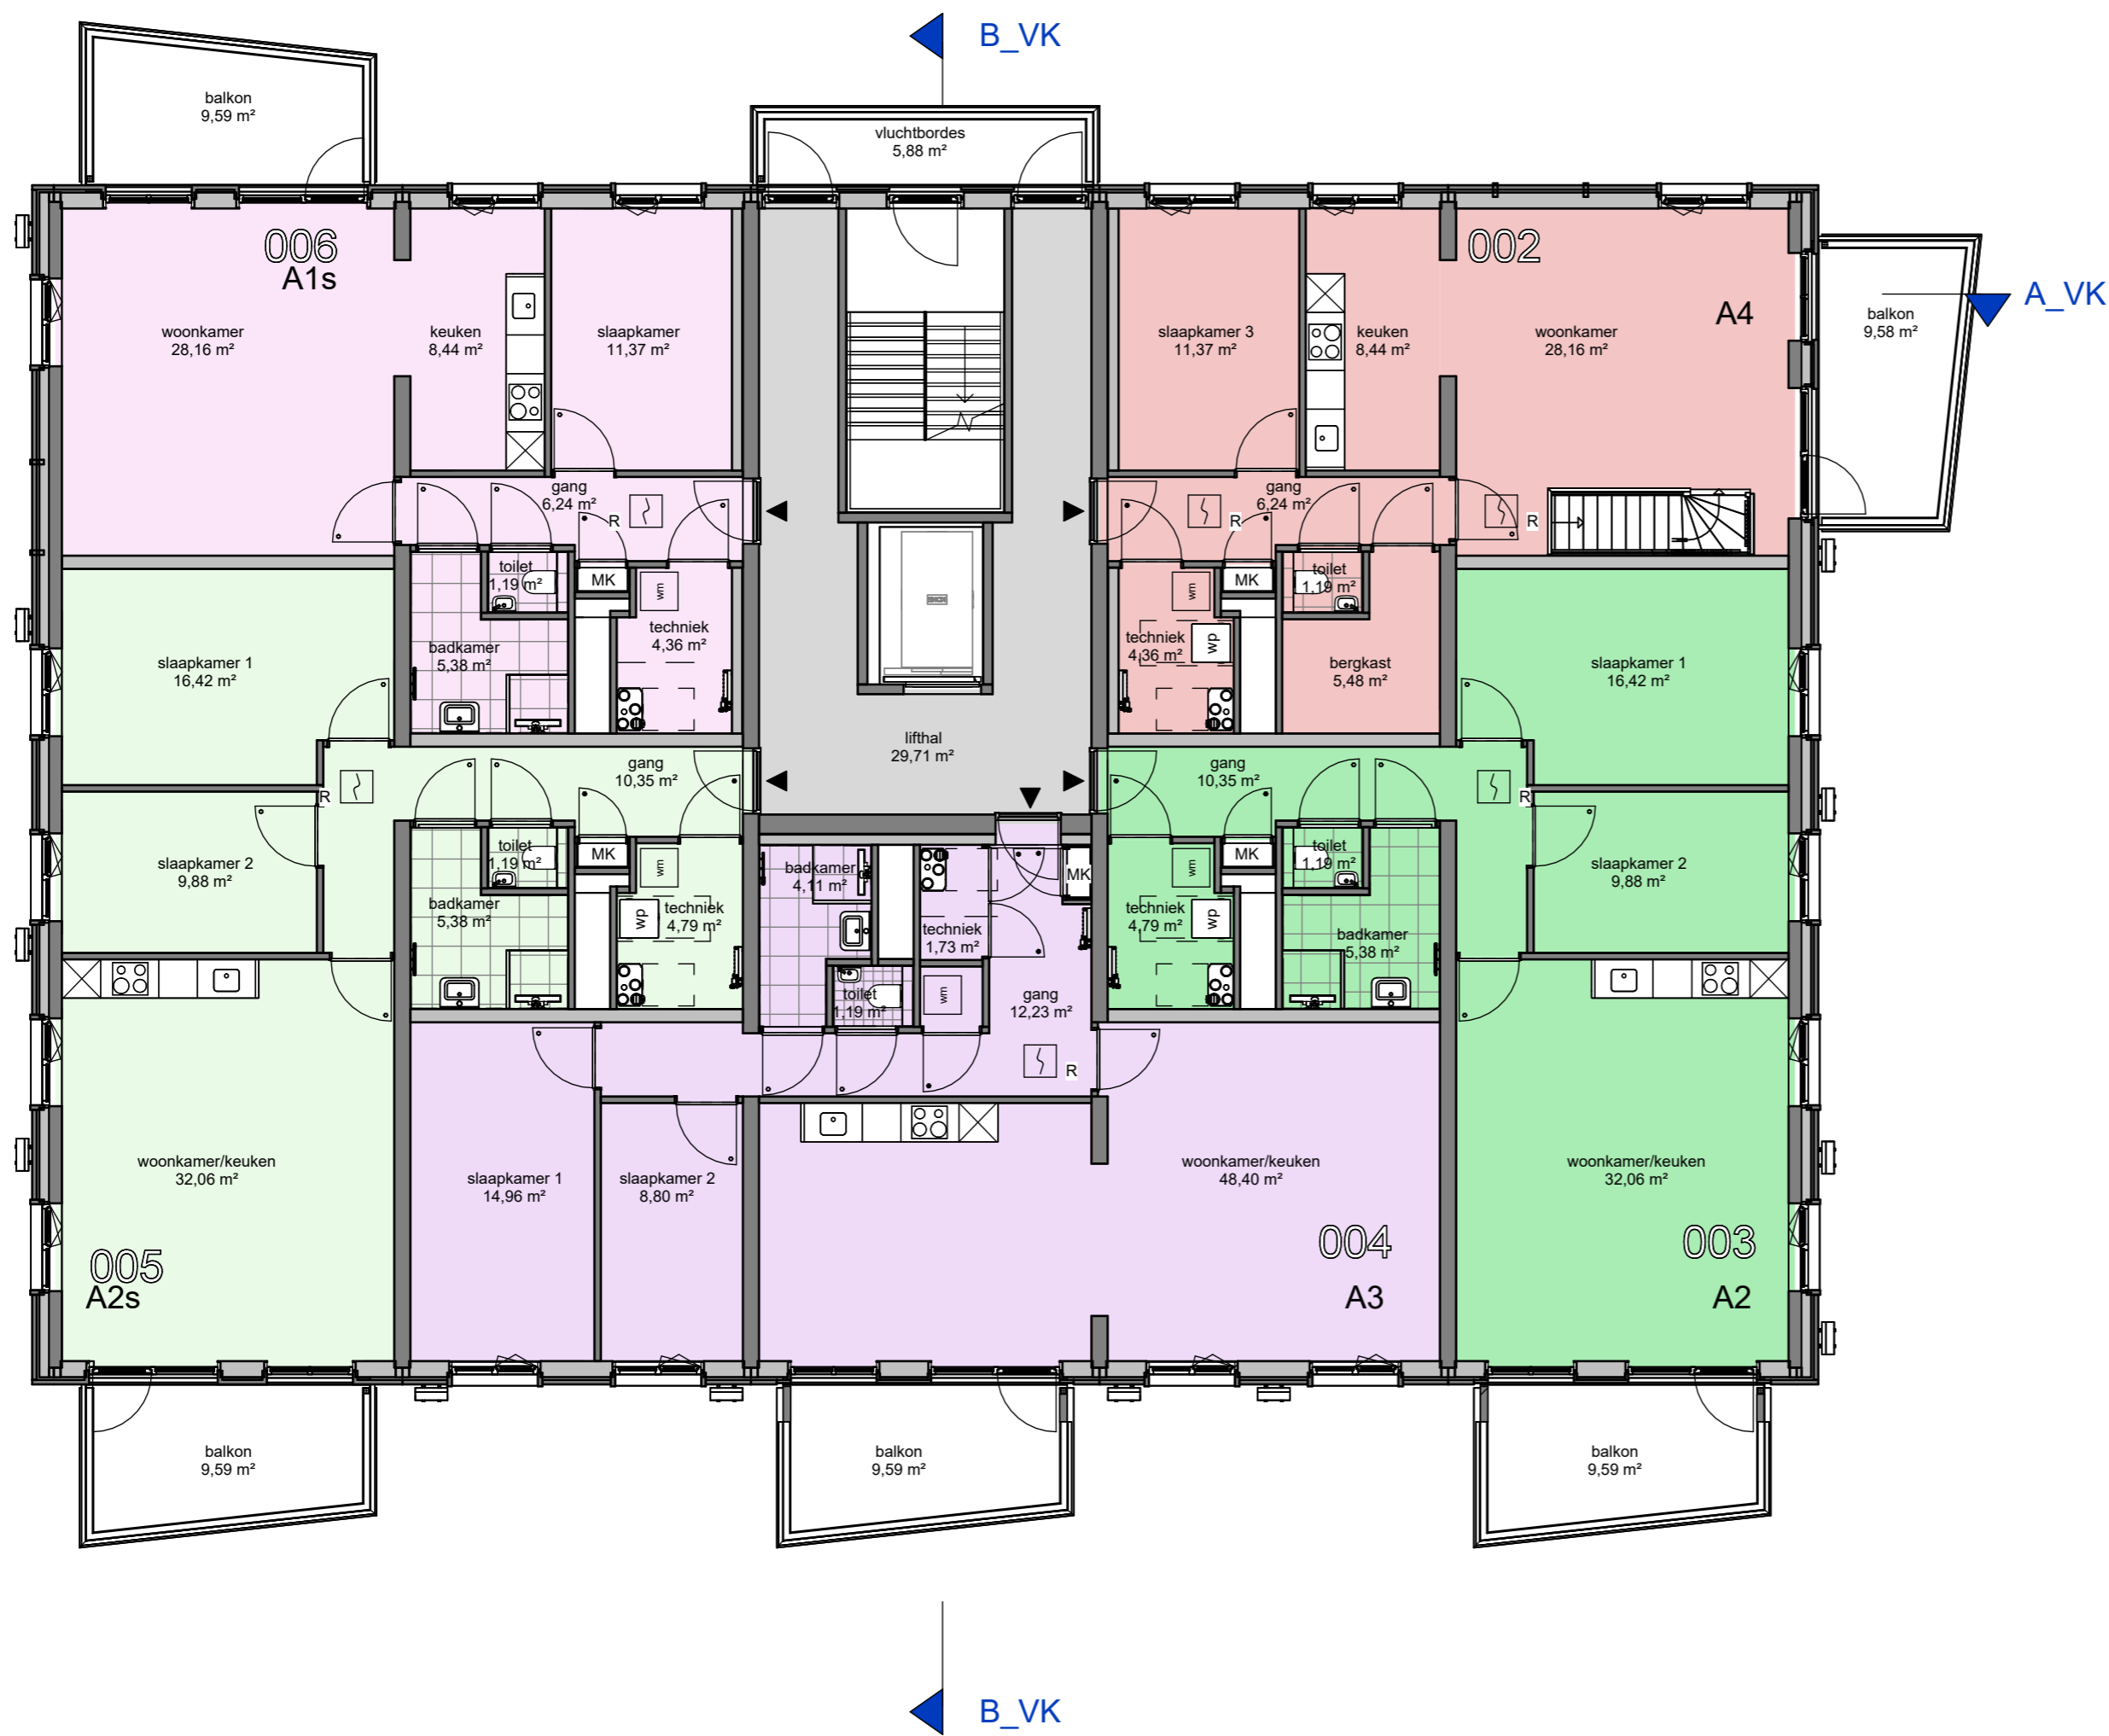



DURAVERMEER
Maak van ambities

Dura Vermeer Bouw Zuid West BV
 Rotterdam Airportplein 21
 3045 AP Rotterdam
 Postbus 1986
 3000 BZ Rotterdam
 Telefoon: (010) 280 85 00
 E-mail: dvb-zw@duravermeer.nl

tek. nr :	VK-PB1-101	fase :	Verkoopcontract
gezien :	MdR	datum :	02-10-2023
getekend :	FC/LK	gewijzigd :	
afmeting :	A2	wijzigingsnummer :	
project :	Soeterdael Fase 2 - Parkblok 1		
onderdeel:	Plattegrond 1e verdieping		
schaal :	1:100		
status :	Definitief		
projectnummer :	2792		

* De maatvoering en plaatsbepaling van de installatievoorzieningen op deze tekening zijn indicatief, er kunnen geen rechten aan ontleend worden.

A_VK

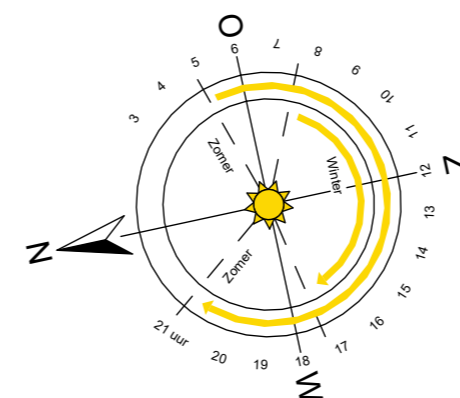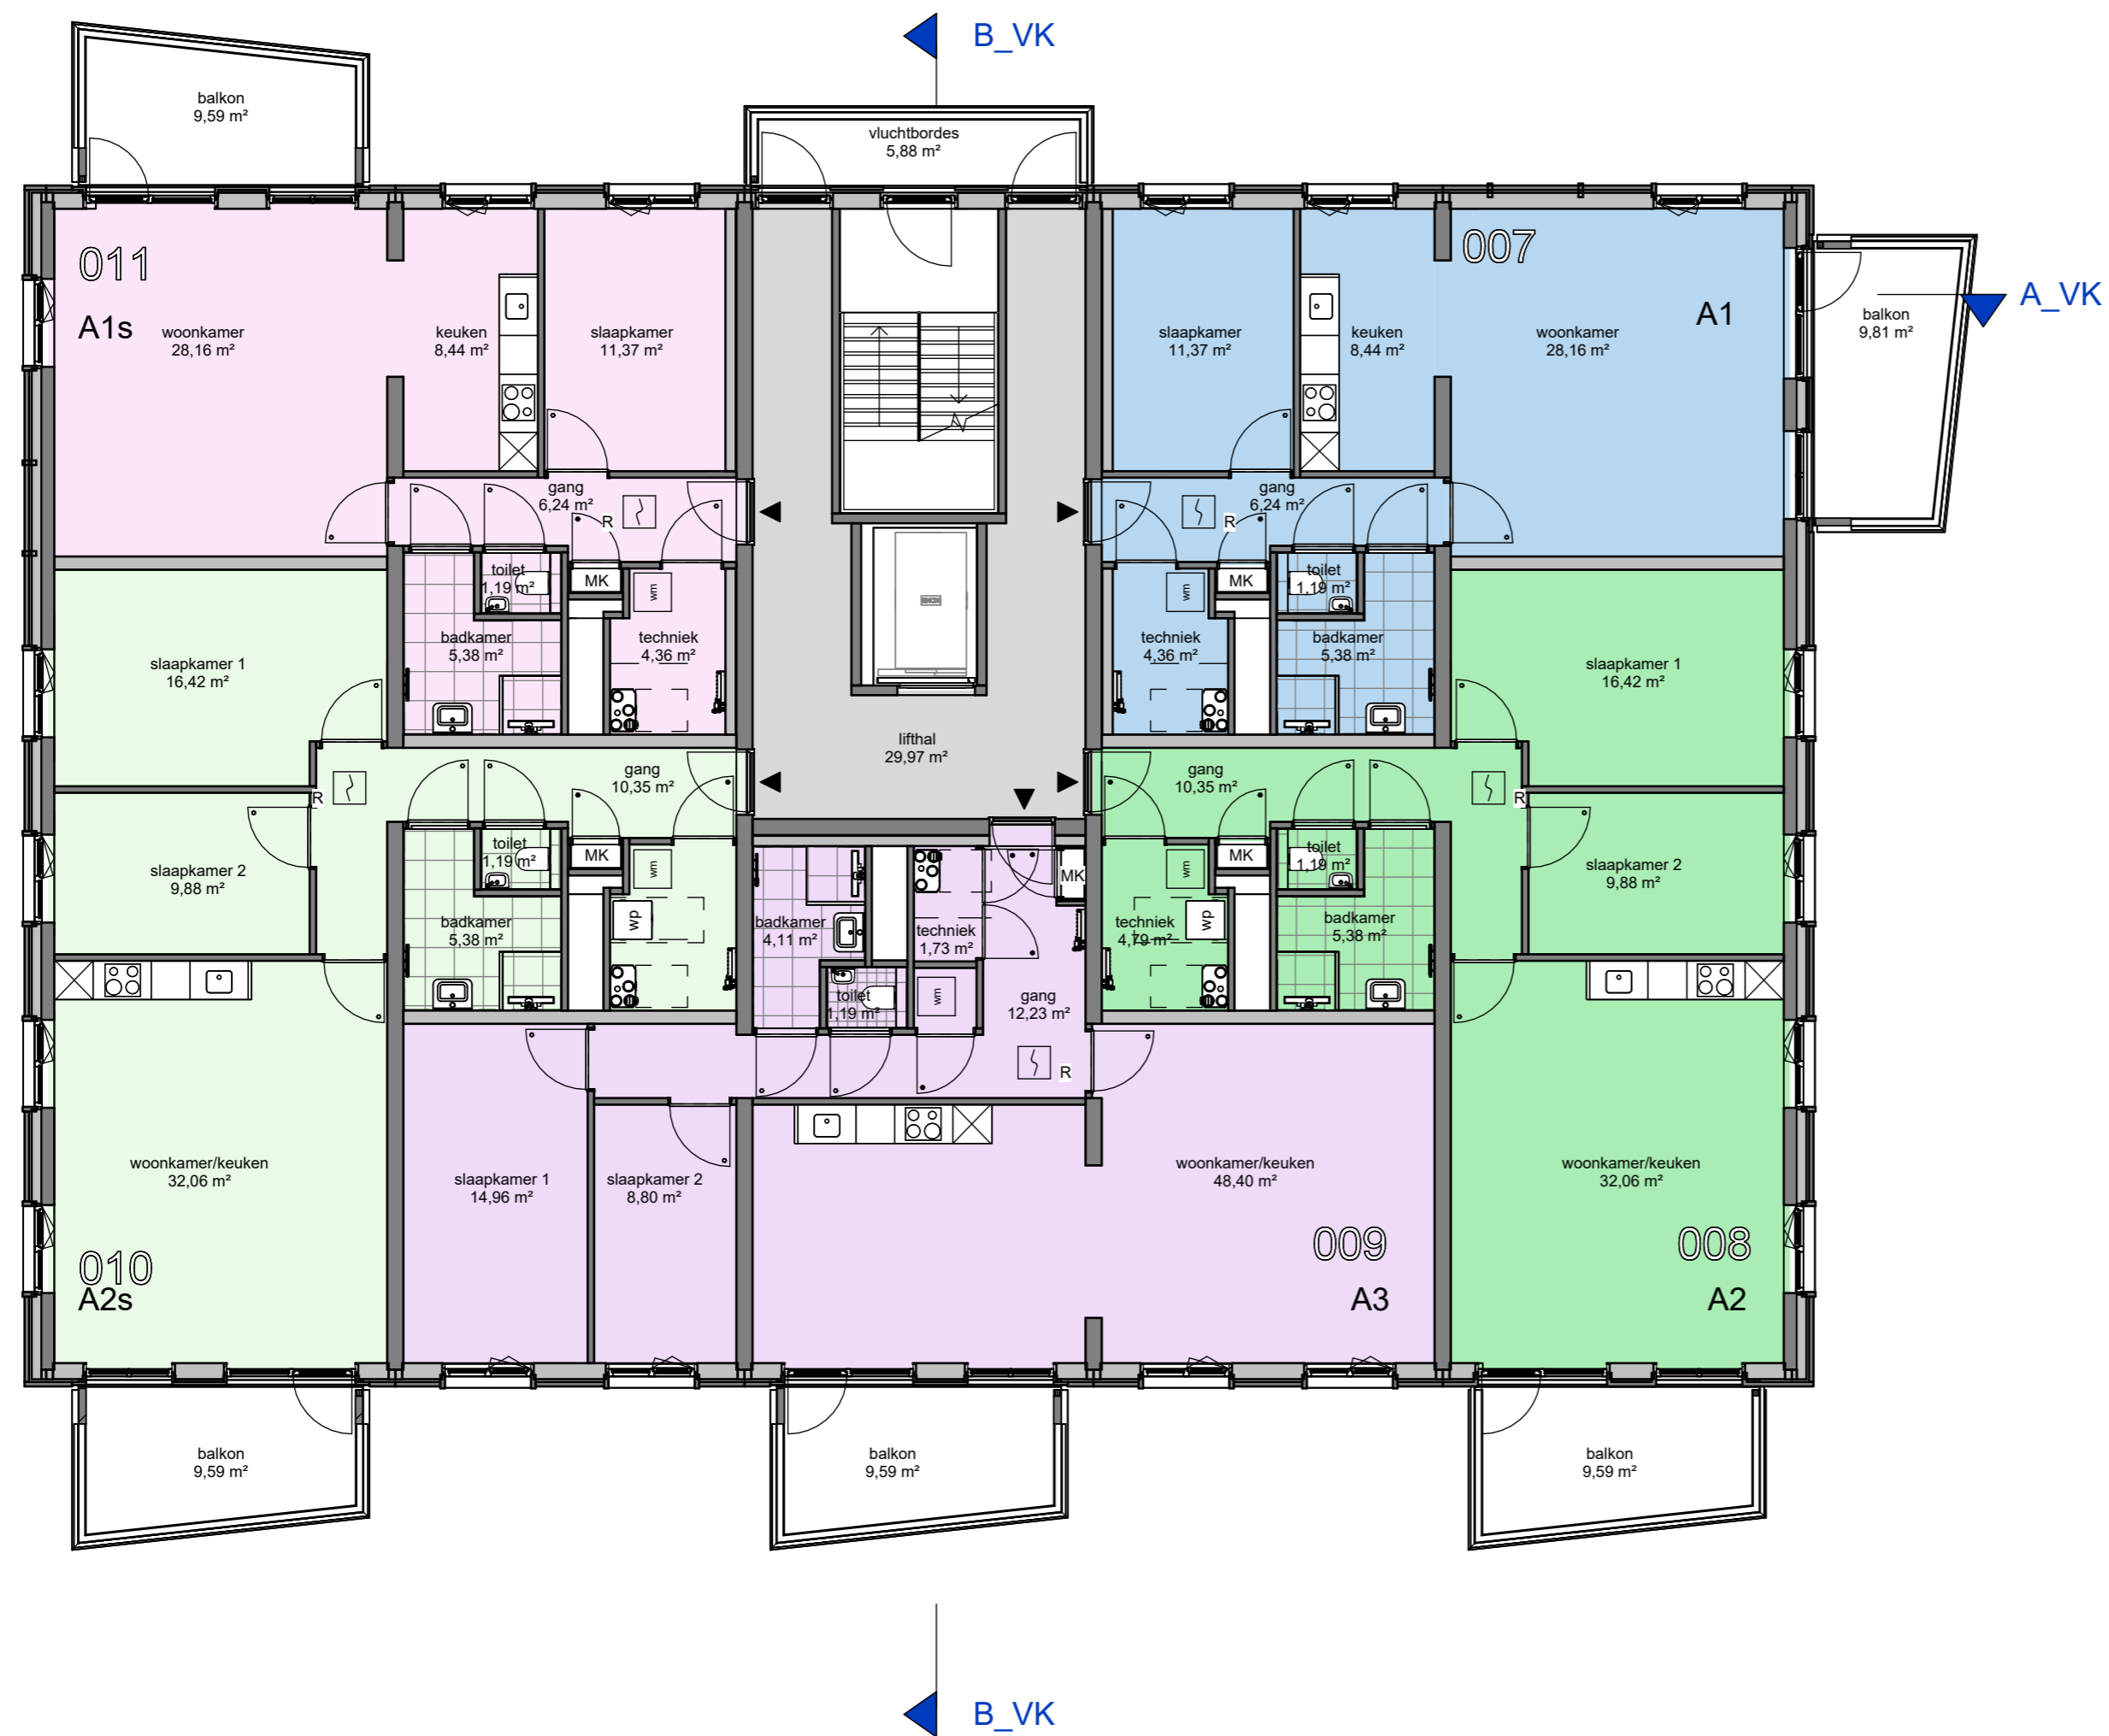


DURAVERMEER
Maak van ambities

Dura Vermeer Bouw Zuid West BV
 Rotterdam Airportplein 21
 3045 AP Rotterdam
 Postbus 1986
 3000 BZ Rotterdam
 Telefoon: (010) 280 85 00
 E-mail: dvb-zw@duravermeer.nl

tek. nr :	VK-PB1-102	fase :	Verkoopcontract
gezien :	MdR	datum :	02-10-2023
getekend :	FC/LK	gewijzigd :	
afmeting :	A2	wijzigingsnummer :	

project :	Soeterdael Fase 2 - Parkblok 1	schaal :	1:100
onderdeel:	Plattegrond 2e verdieping	status :	Definitief
		projectnummer :	2792


* De maatvoering en plaatsbepaling van de installatievoorzieningen op deze tekening zijn indicatief, er kunnen geen rechten aan ontleend worden.

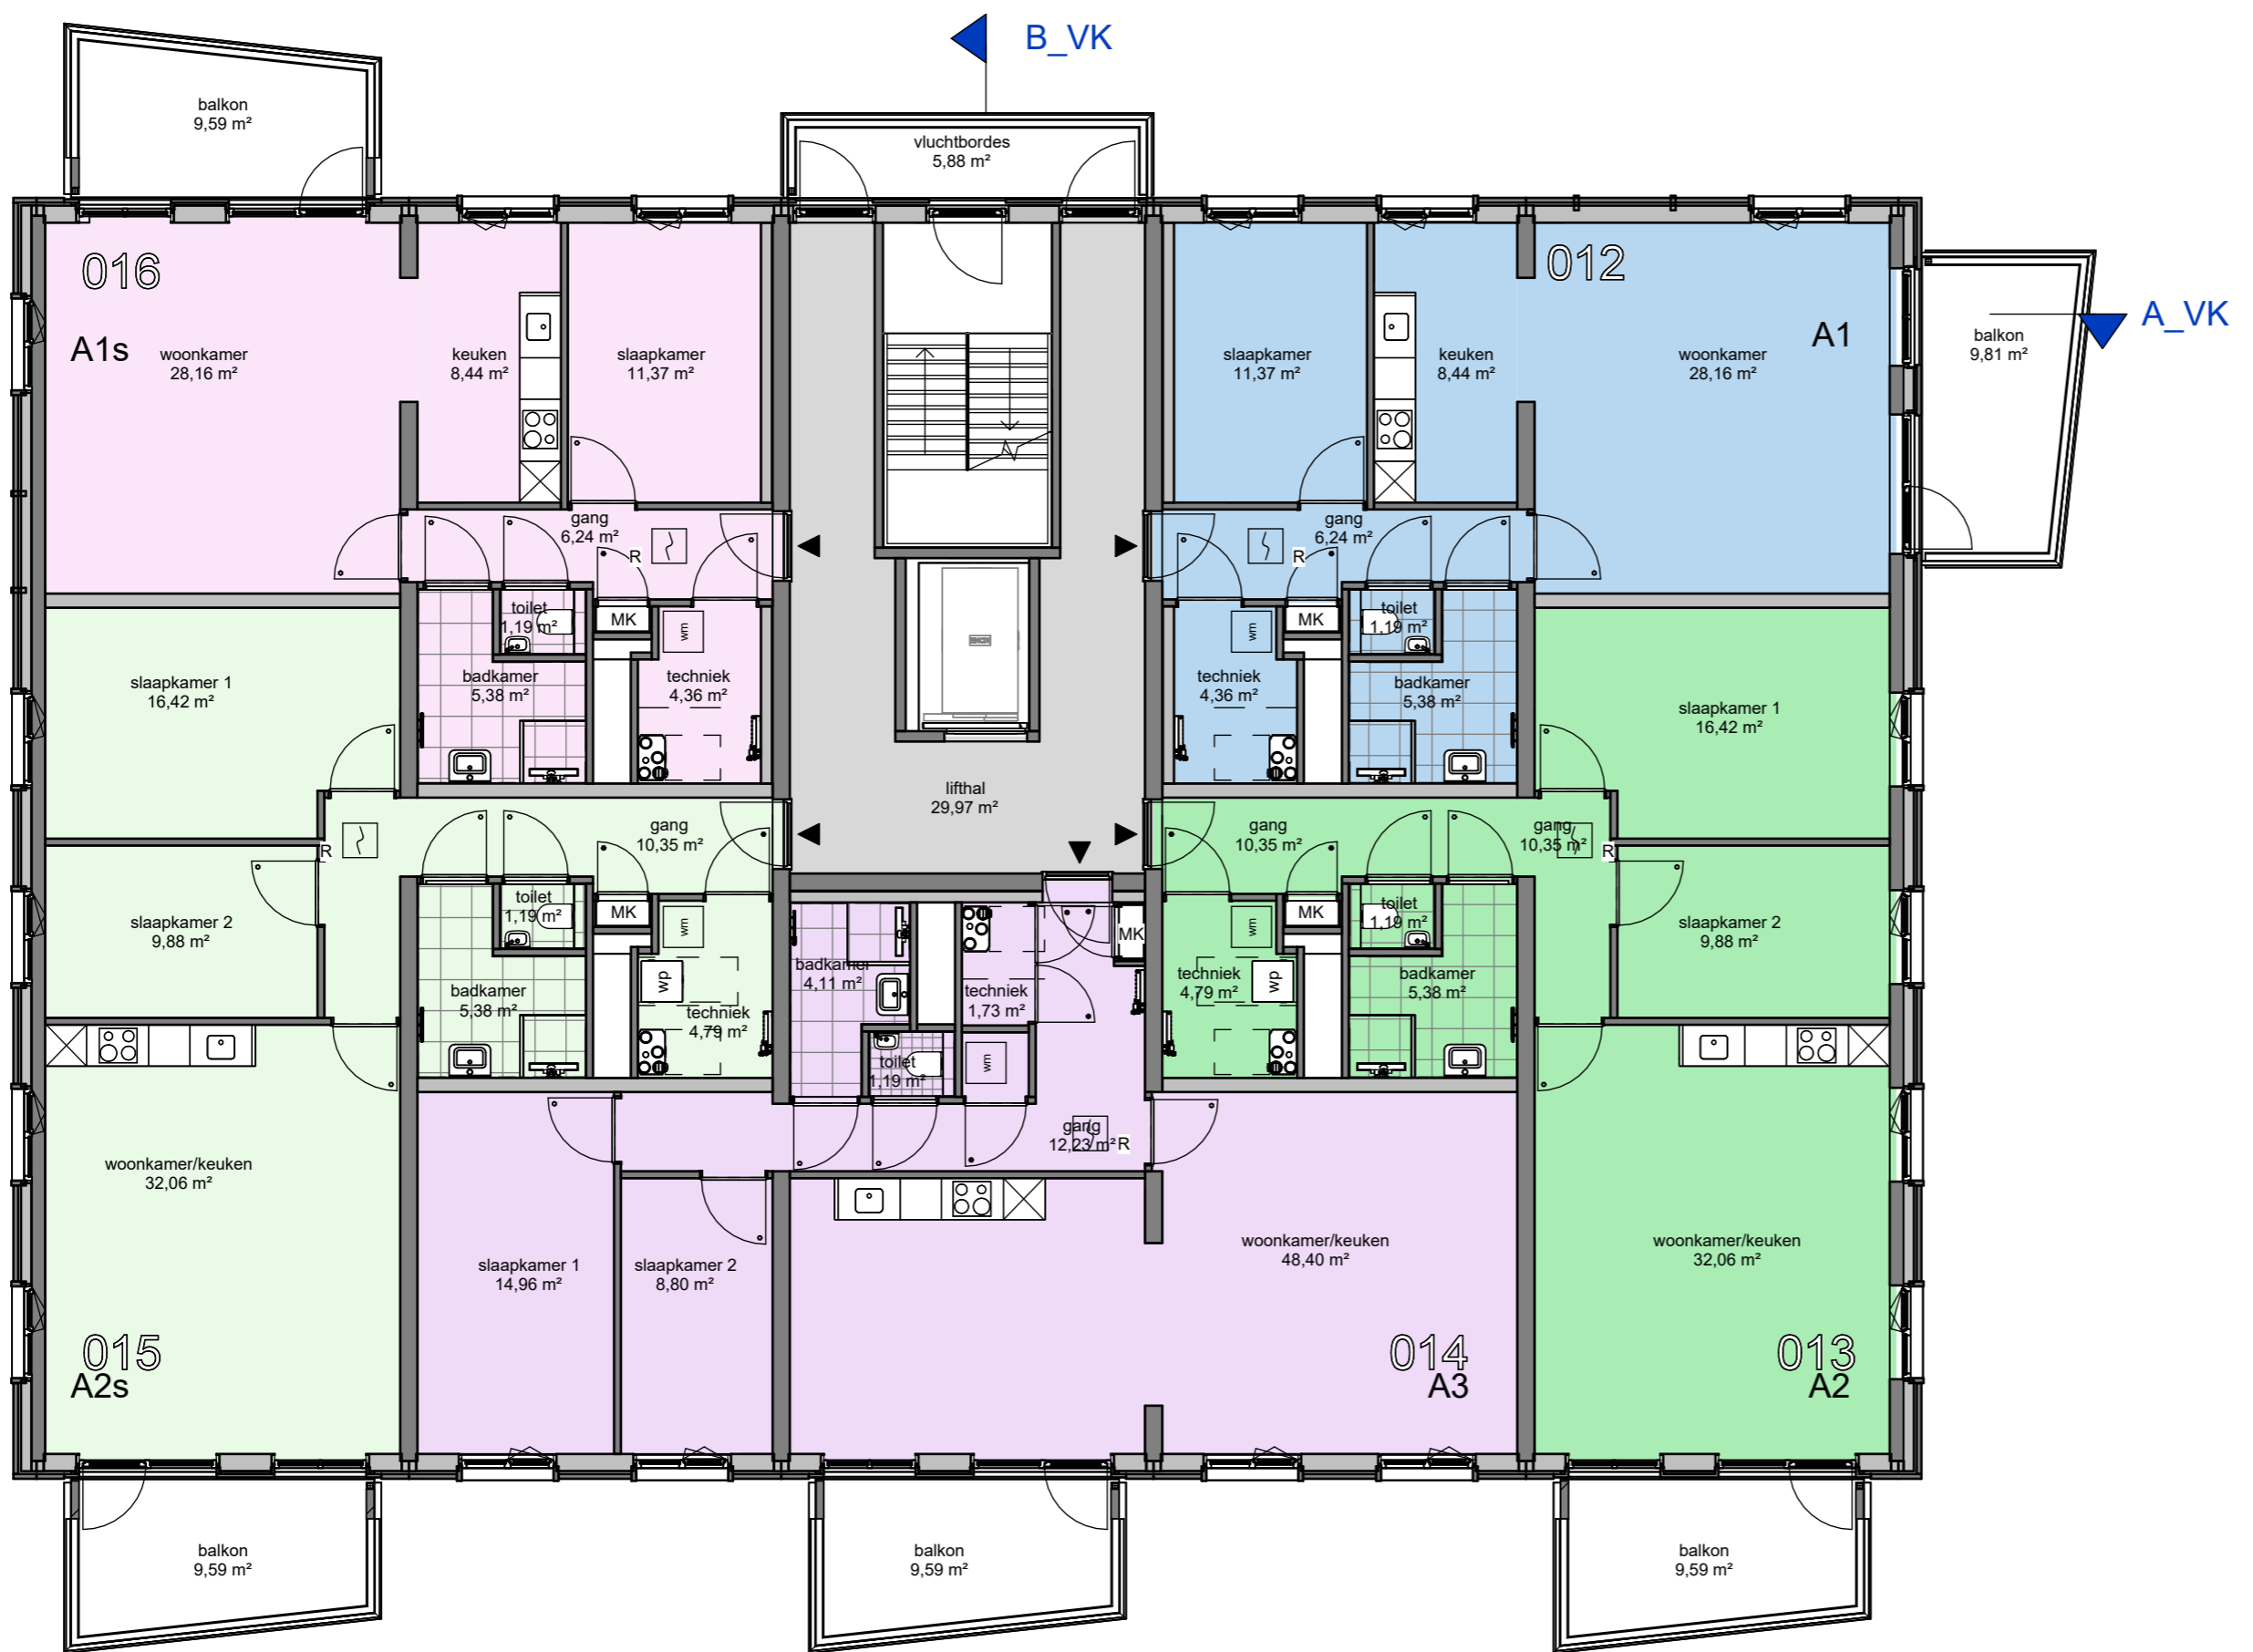

B_VK

A_VK

B_VK


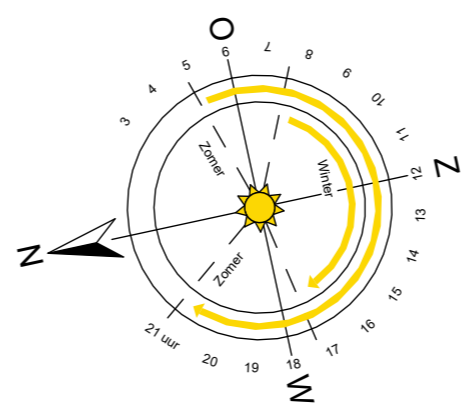


Dura Vermeer Bouw Zuid West BV
 Rotterdam Airportplein 21
 3045 AP Rotterdam
 Postbus 1986
 3000 BZ Rotterdam
 Telefoon: (010) 280 85 00
 E-mail: dvb-zw@duravermeer.nl

tek. nr	: VK-PB1-103	fase	: Verkoopcontract
gezien	: MdR	datum	: 02-10-2023
getekend	: FC/LK	gewijzigd	:
afmeting	: A2	wijzigingsnummer	:
project	: Soeterdael Fase 2 - Parkblok 1		
onderdeel	: Plattegrond 3e verdieping		
schaal	: 1:100		
status	: Definitief		
projectnummer	: 2792		

* De maatvoering en plaatsbepaling van de installatievoorzieningen op deze tekening zijn indicatief, er kunnen geen rechten aan ontleend worden.

A_VK

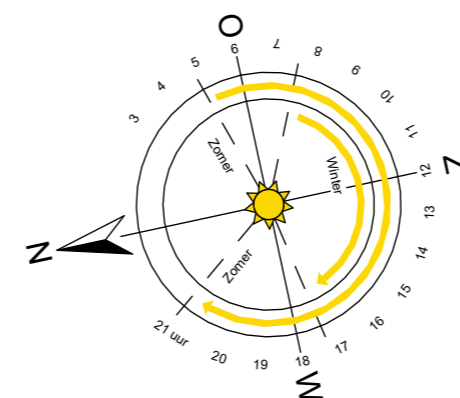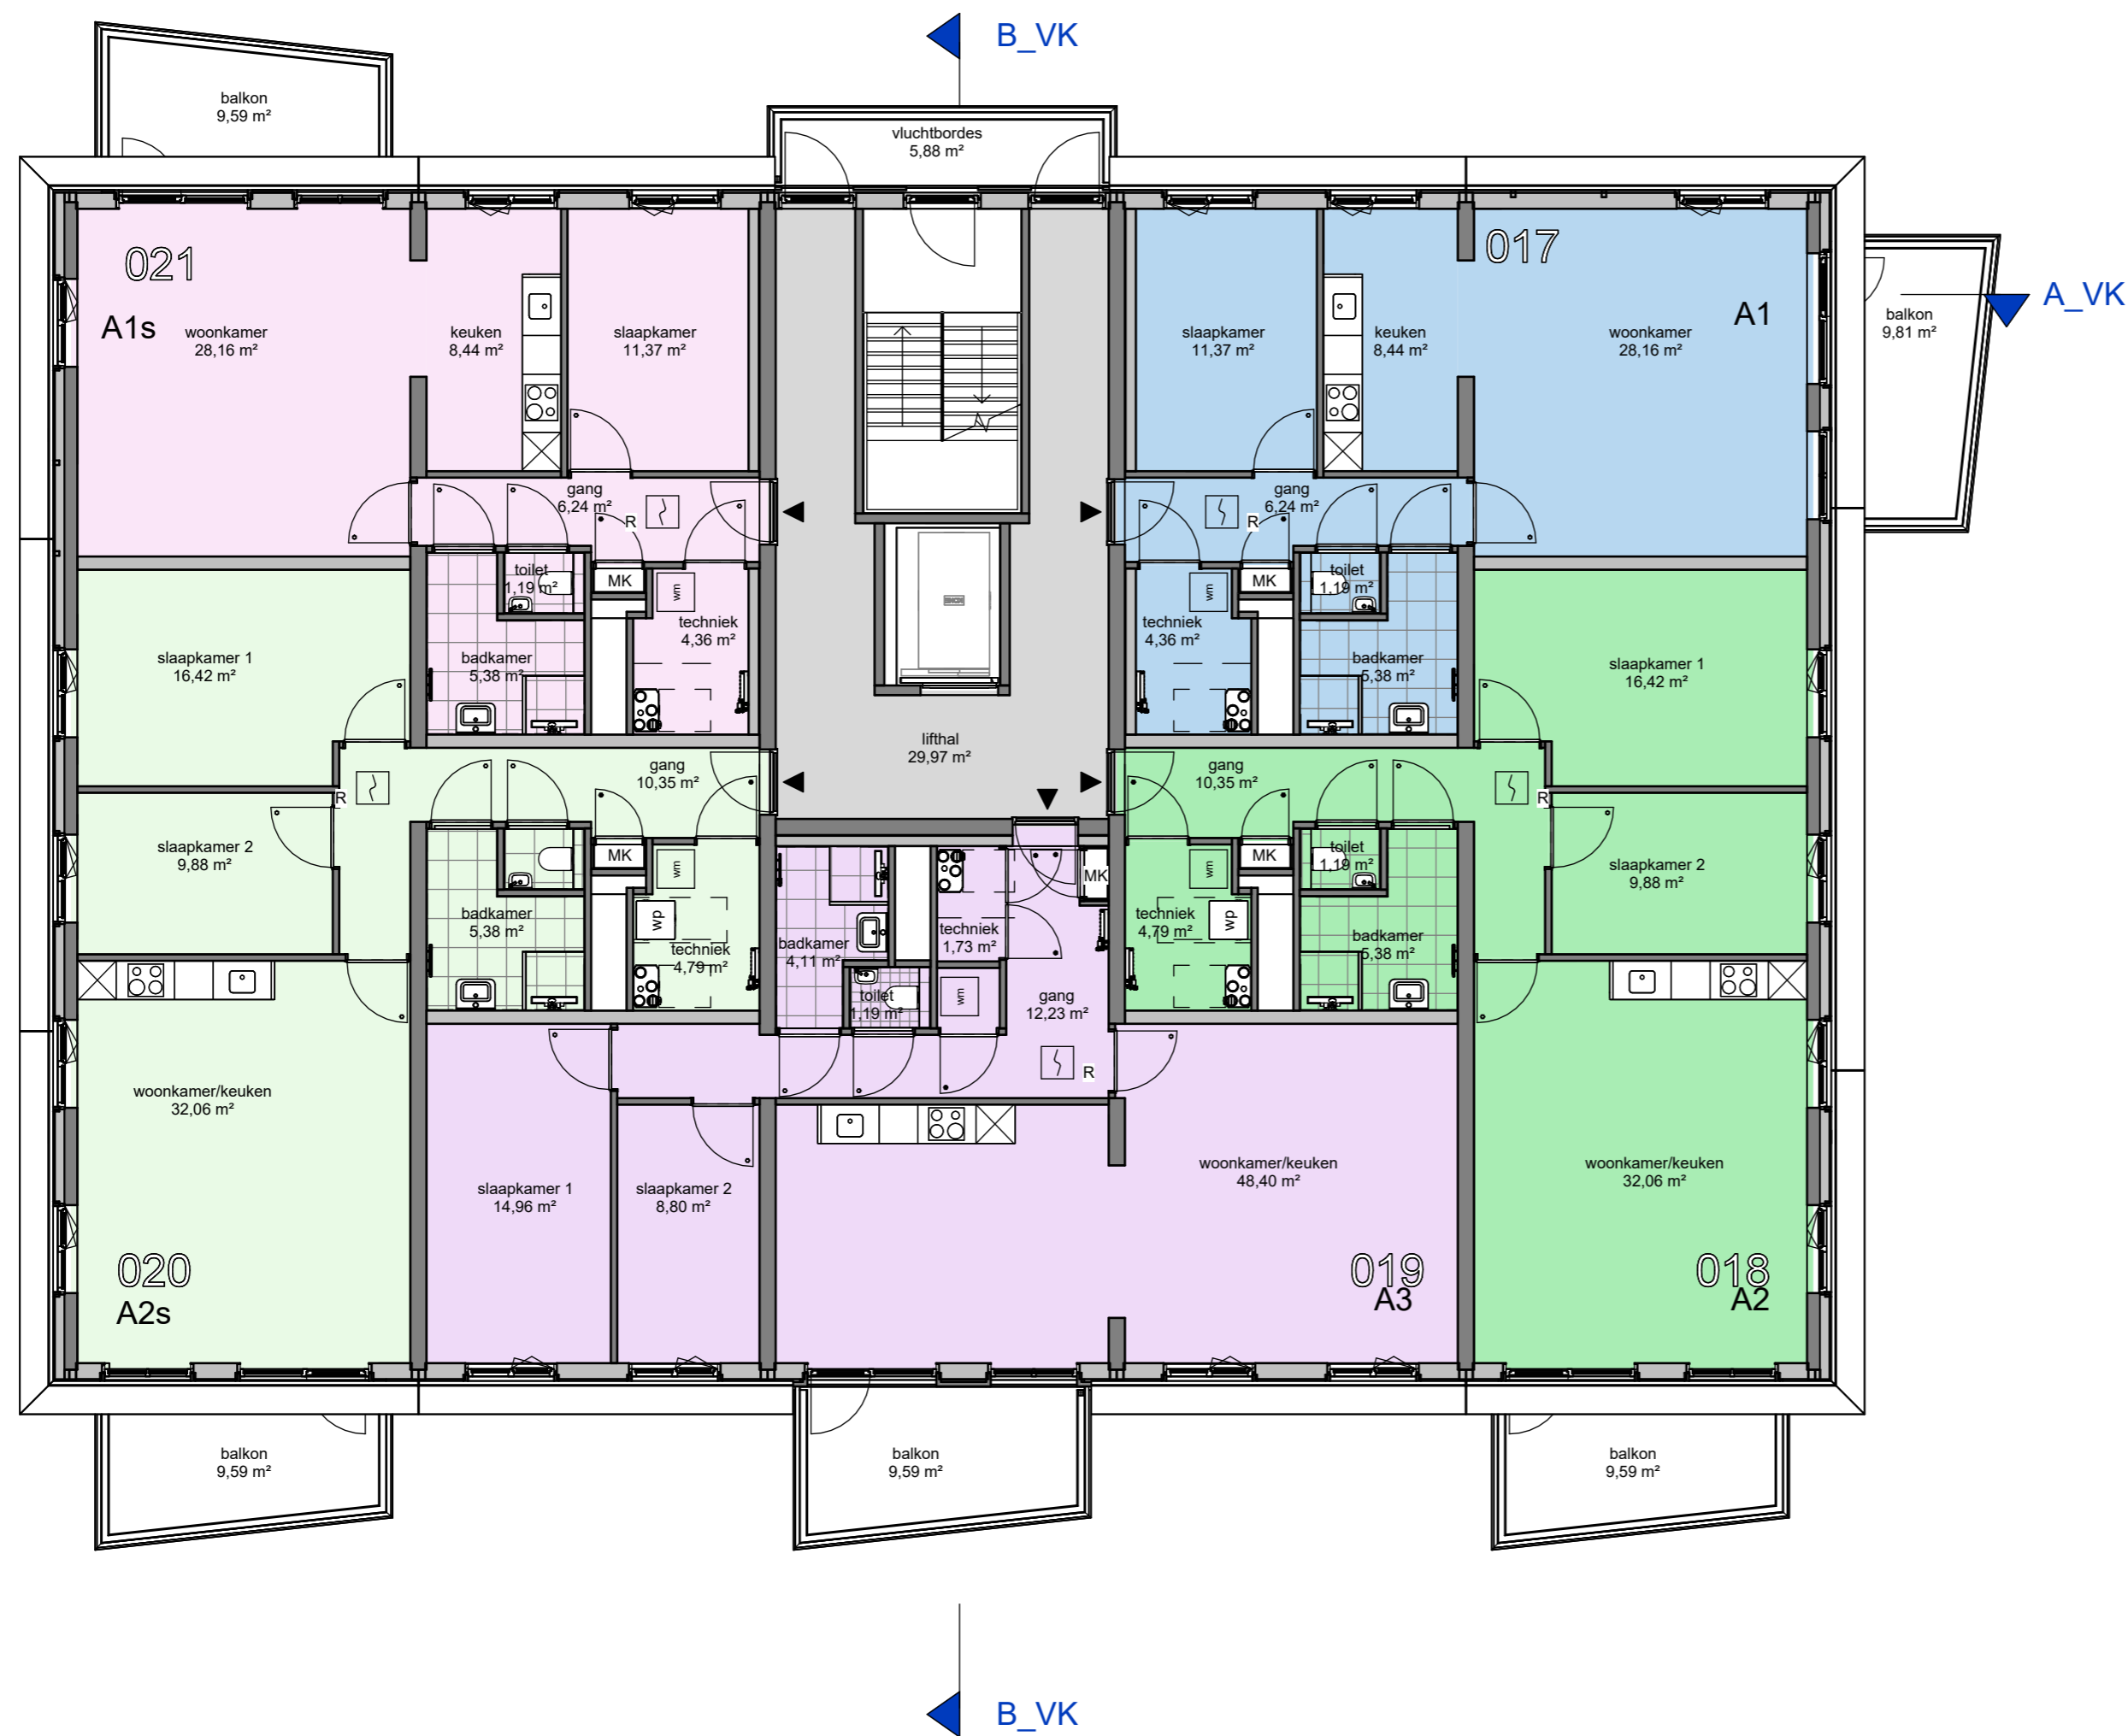

DURAVERMEER
Maak van ambitie

Dura Vermeer Bouw Zuid West BV
 Rotterdam Airportplein 21
 3045 AP Rotterdam
 Postbus 1986
 3000 BZ Rotterdam
 Telefoon: (010) 280 85 00
 E-mail: dvb-zw@duravermeer.nl



tek. nr :	VK-PB1-104	fase :	Verkoopcontract
gezien :	MdR	datum :	02-10-2023
getekend :	FC/LK	gewijzigd :	
afmeting :	A2	wijzigingsnummer :	

project : **Soeterdael Fase 2 - Parkblok 1**
 onderdeel: **Plattegrond 4e verdieping**

schaal
 1:100
 status
 Definitief
 projectnummer
 2792

* De maatvoering en plaatsbepaling van de installatievoorzieningen op deze tekening zijn indicatief, er kunnen geen rechten aan ontleend worden.

A_VK

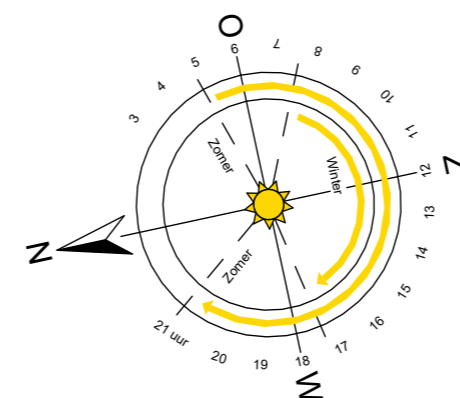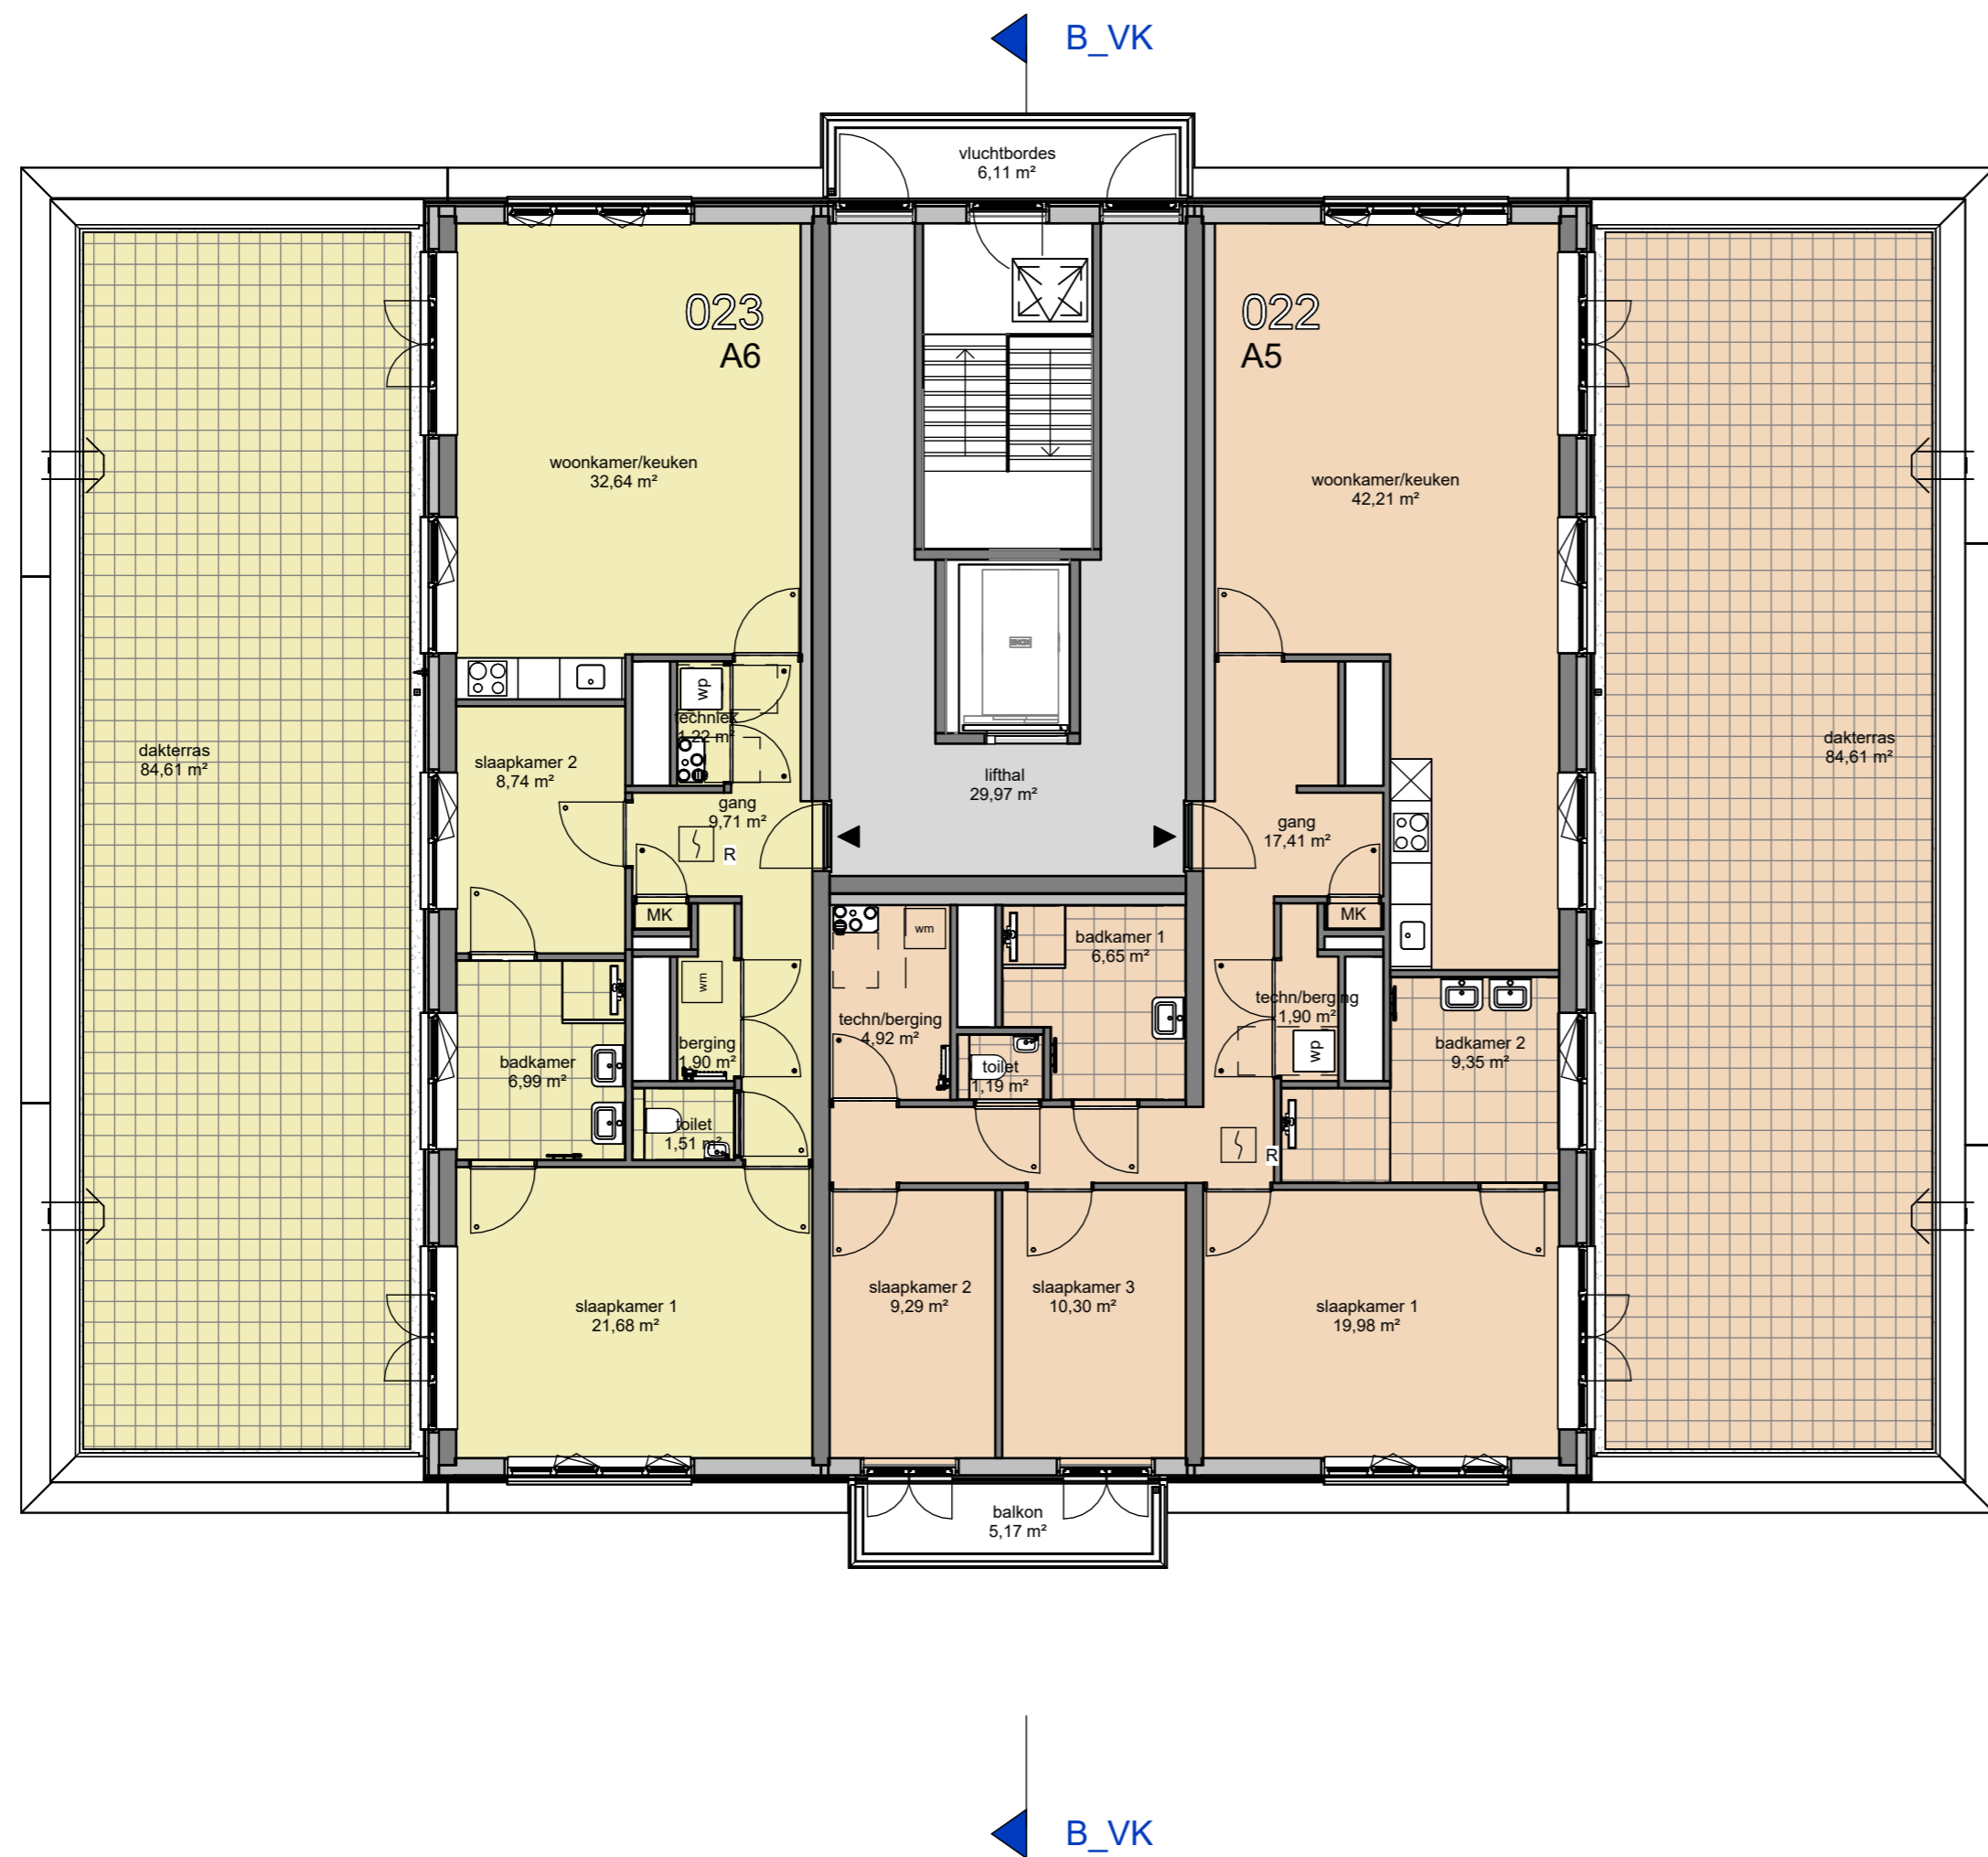

DURAVERMEER
Maak van ambitie

Dura Vermeer Bouw Zuid West BV
 Rotterdam Airportplein 21
 3045 AP Rotterdam
 Postbus 1986
 3000 BZ Rotterdam
 Telefoon: (010) 280 85 00
 E-mail: dvb-zw@duravermeer.nl

tek. nr : **VK-PB1-105** fase : **Verkoopcontract**

gezien : MdR datum : 02-10-2023

getekend : FC/LK gewijzigd :

afmeting : A2 wijzigingsnummer :


project : **Soeterdael Fase 2 - Parkblok 1**

onderdeel: **Plattegrond 5e verdieping**

schaal
 1:100
 status
 Definitief
 projectnummer
 2792

* De maatvoering en plaatsbepaling van de installatievoorzieningen op deze tekening zijn indicatief, er kunnen geen rechten aan ontleend worden.


A_VK

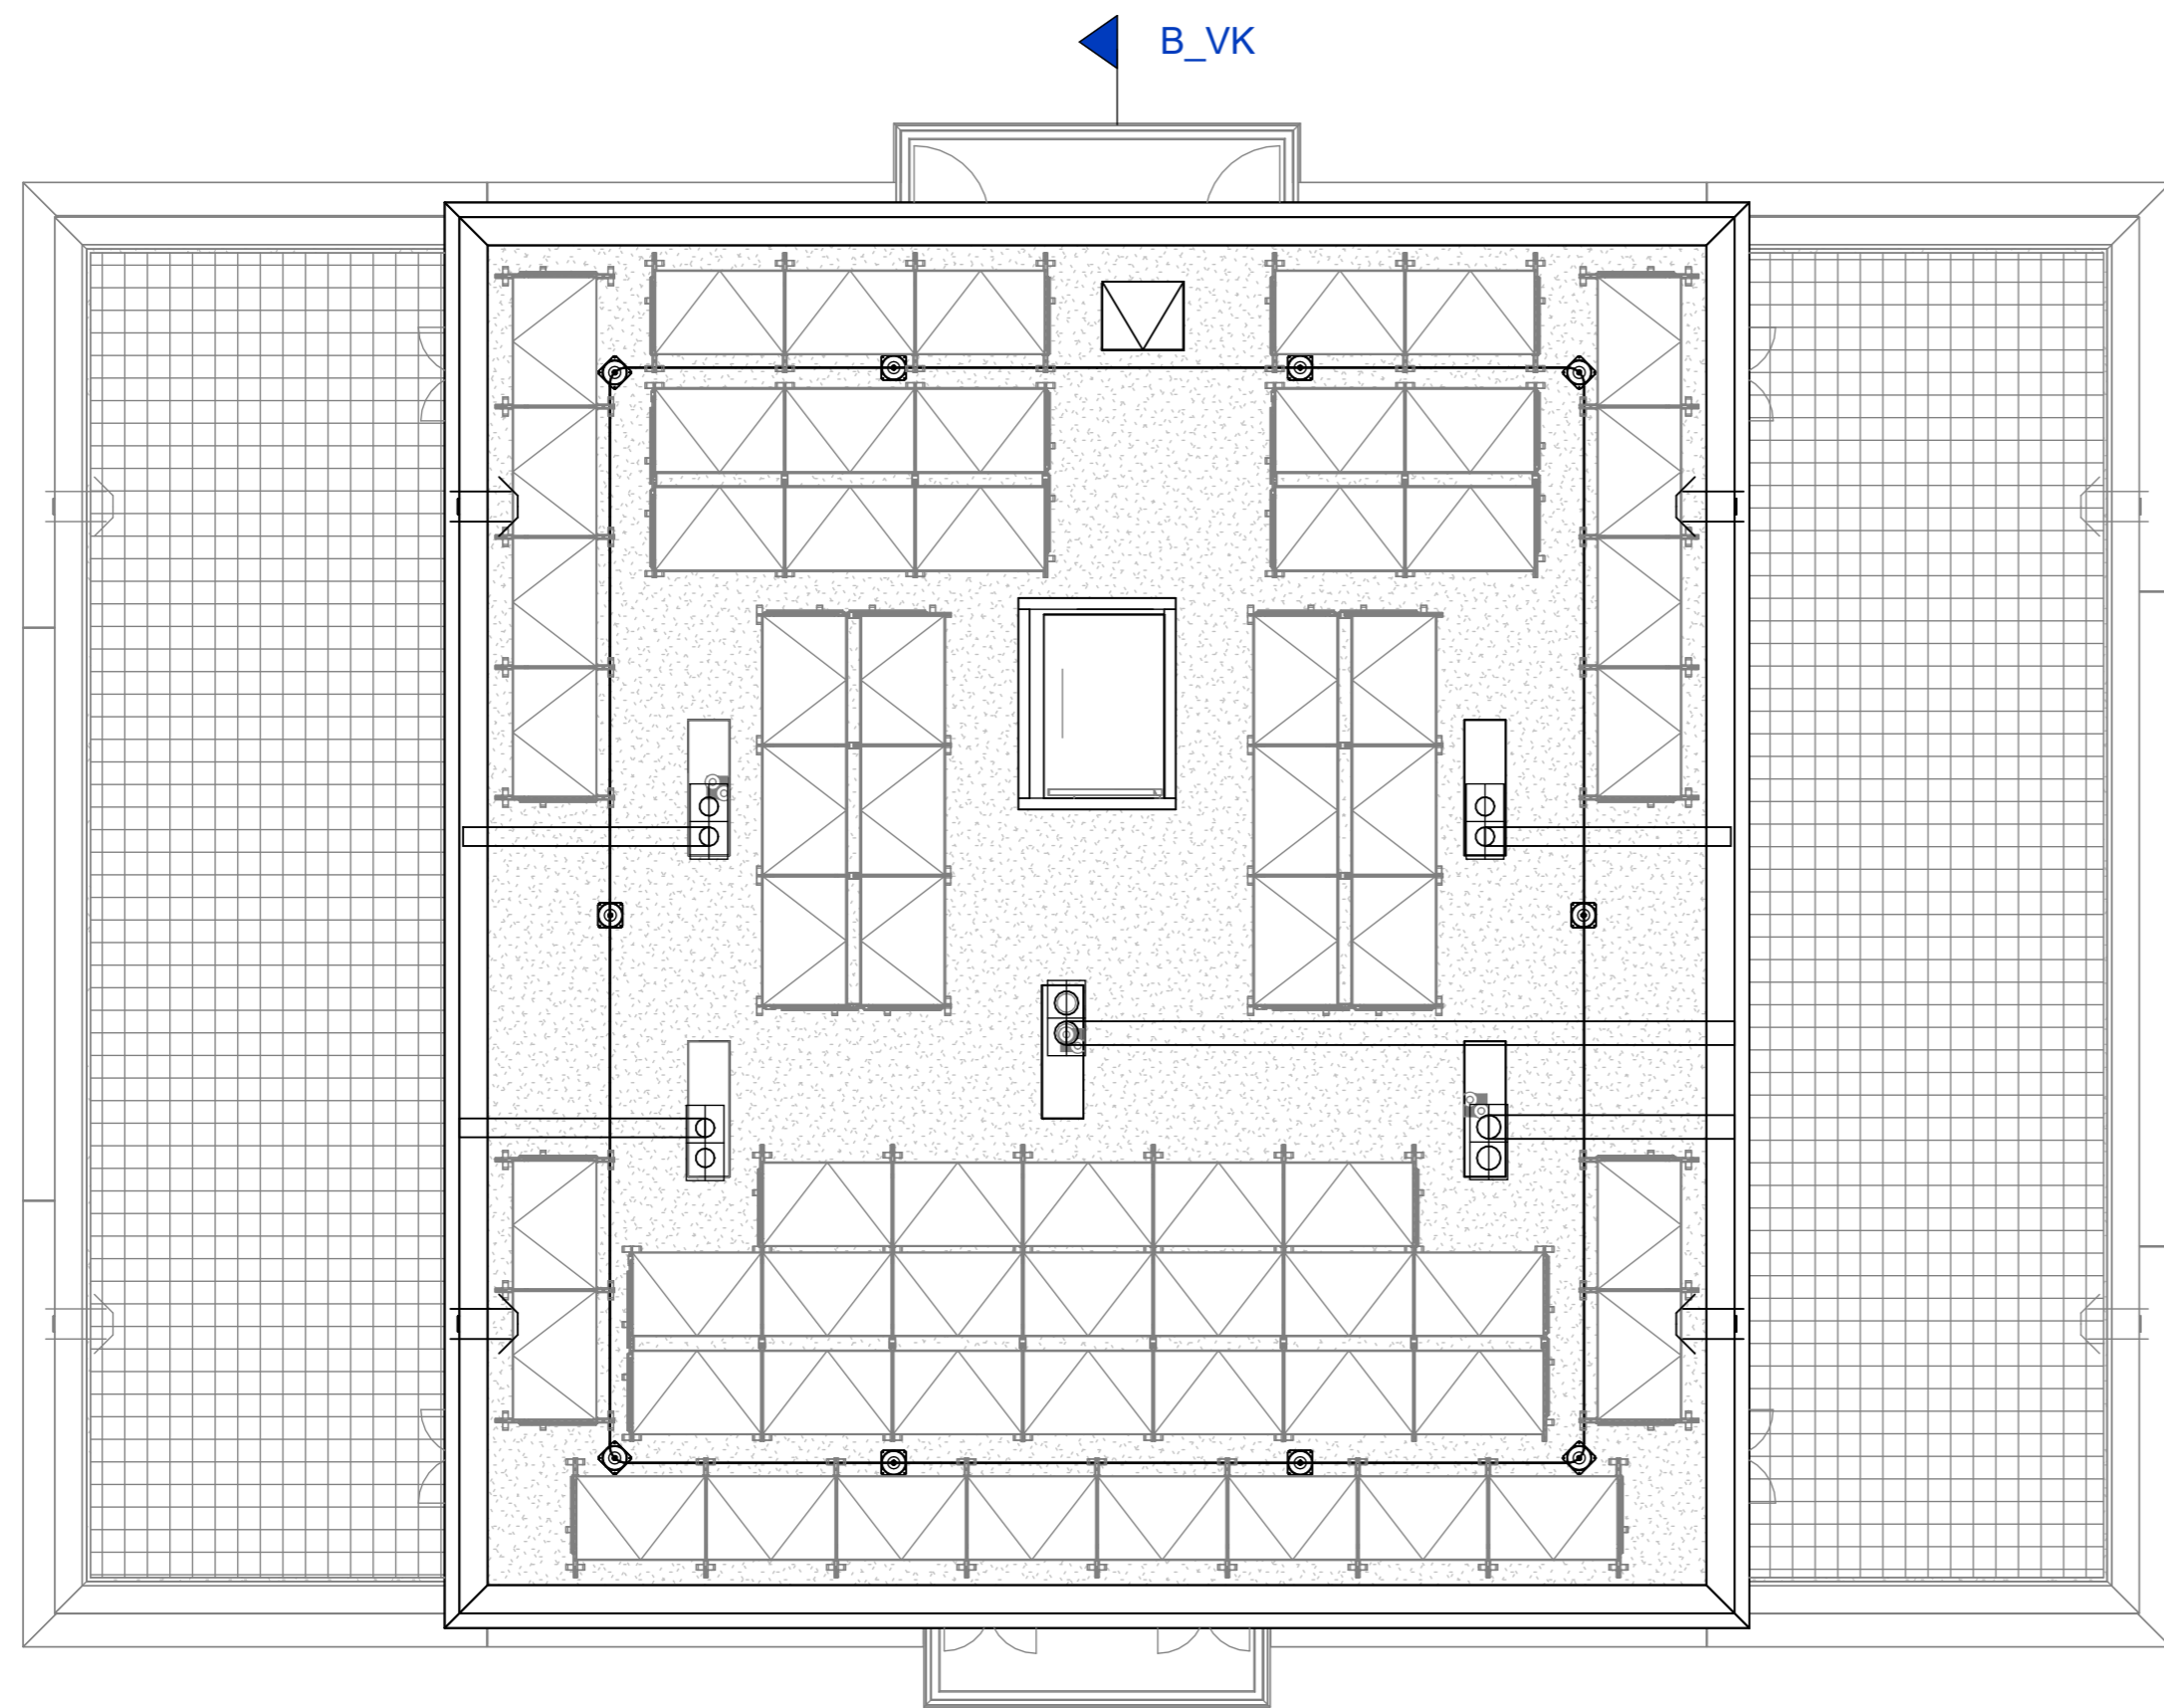

B_VK

A_VK

B_VK

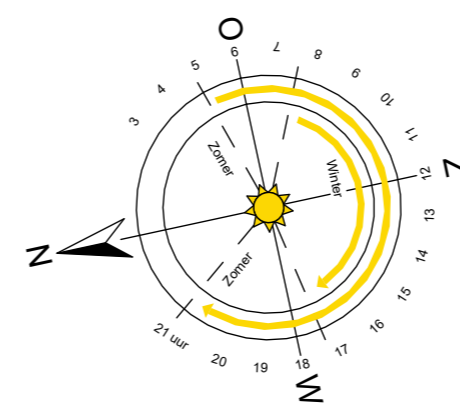

Voorlopige inrichting dakoppervlak, aantallen en positie onder voorbehoud



Dura Vermeer Bouw Zuid West BV
 Rotterdam Airportplein 21
 3045 AP Rotterdam
 Postbus 1986
 3000 BZ Rotterdam
 Telefoon: (010) 280 85 00
 E-mail: dvb-zw@duravermeer.nl

tek. nr	: VK-PB1-106	fase	: Verkoopcontract
gezien	: MdR	datum	: 02-10-2023
getekend	: FC/LK	gewijzigd	:
afmeting	: A2	wijzigingsnummer	:

project : Soeterdael Fase 2 - Parkblok 1

onderdeel: Dakaanzicht

schaal
1:100
status
Definitief
projectnummer
2792

* De maatvoering en plaatsbepaling van de installatievoorzieningen op deze tekening zijn indicatief, er kunnen geen rechten aan ontleend worden.
 * De positie en aantallen van de PV-panelen zijn indicatief weergegeven, de definitieve verdeling wordt bepaald na het kiezen van de meerwerkopties.