

Dura Vermeer Bouw Zuid West BV
 Rotterdam Airportplein 21
 3045 AP Rotterdam
 Postbus 1986
 3000 BZ Rotterdam
 Telefoon: (010) 280 85 00
 E-mail: [dzb-zw@duravermeer.nl](mailto:dvb-zw@duravermeer.nl)

tek. nr :	VK-057-01	fase :	Verkoopcontract
gezien :	MdR	datum :	02-10-2023
getekend :	FC/LK	gewijzigd :	11-03-2024
afmeting :	A2	wijzigingsnummer :	
project :	Soeterdael Fase 2 - Waterblok		
onderdeel:	Bouwnummer 057 (1e verdieping) Type B1		
schaal	1:50		
status	Definitief		
projectnummer	2792		

* De maatvoering en plaatsbepaling van de installatievoorzieningen op deze tekening zijn indicatief, er kunnen geen rechten aan ontleend worden.



Soeterdael

driekamer-appartement | basis




Soeterdael

vierkamer-appartement | optie en suite



Soeterdael

driekamer-appartement | optie L-vormige woonkamer

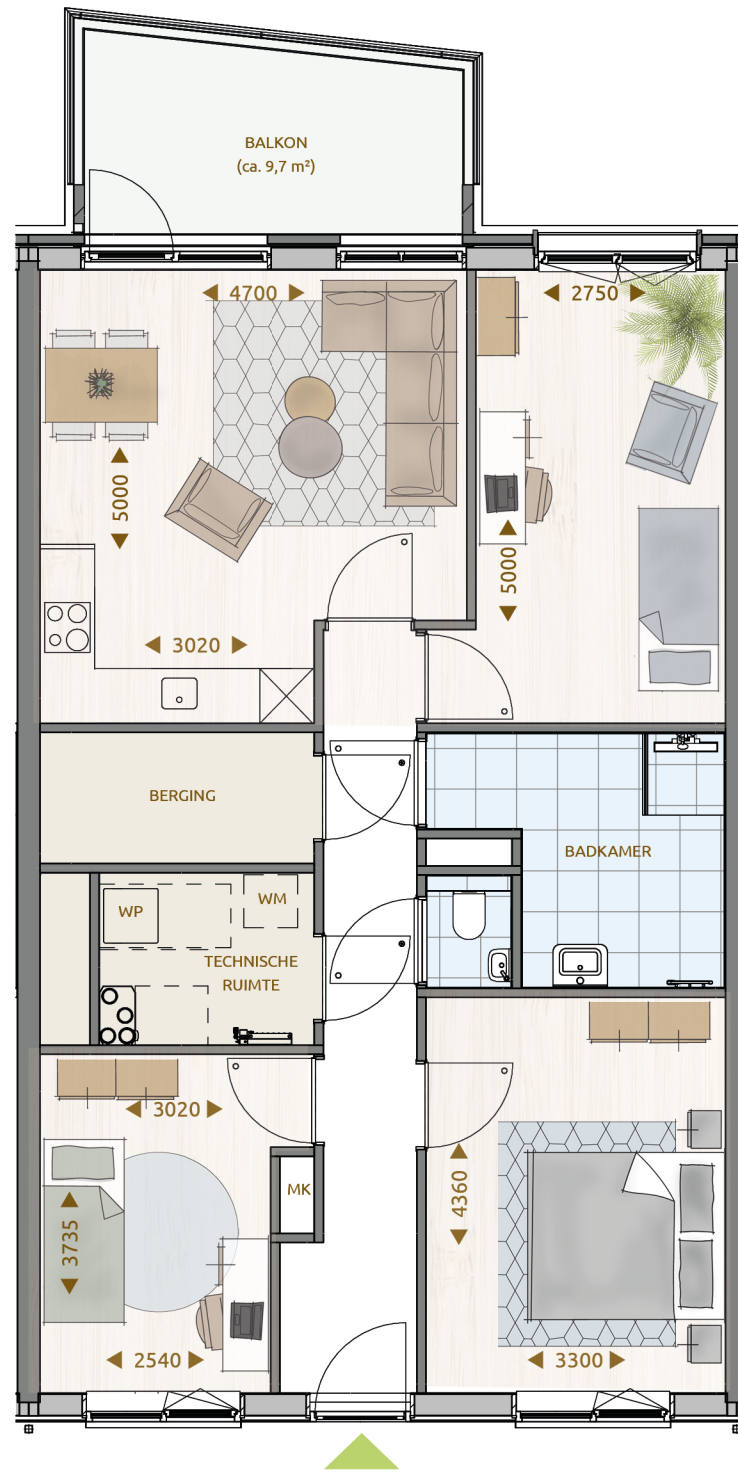

Soeterdael

vierkamer-appartement | optie slaapkamer



Soeterdael

vierkamer-appartement | optie tv- en studeerkamer