

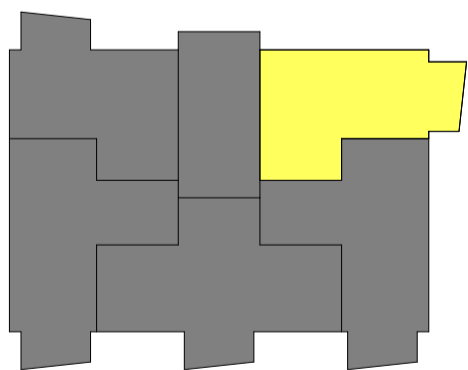


begane grond

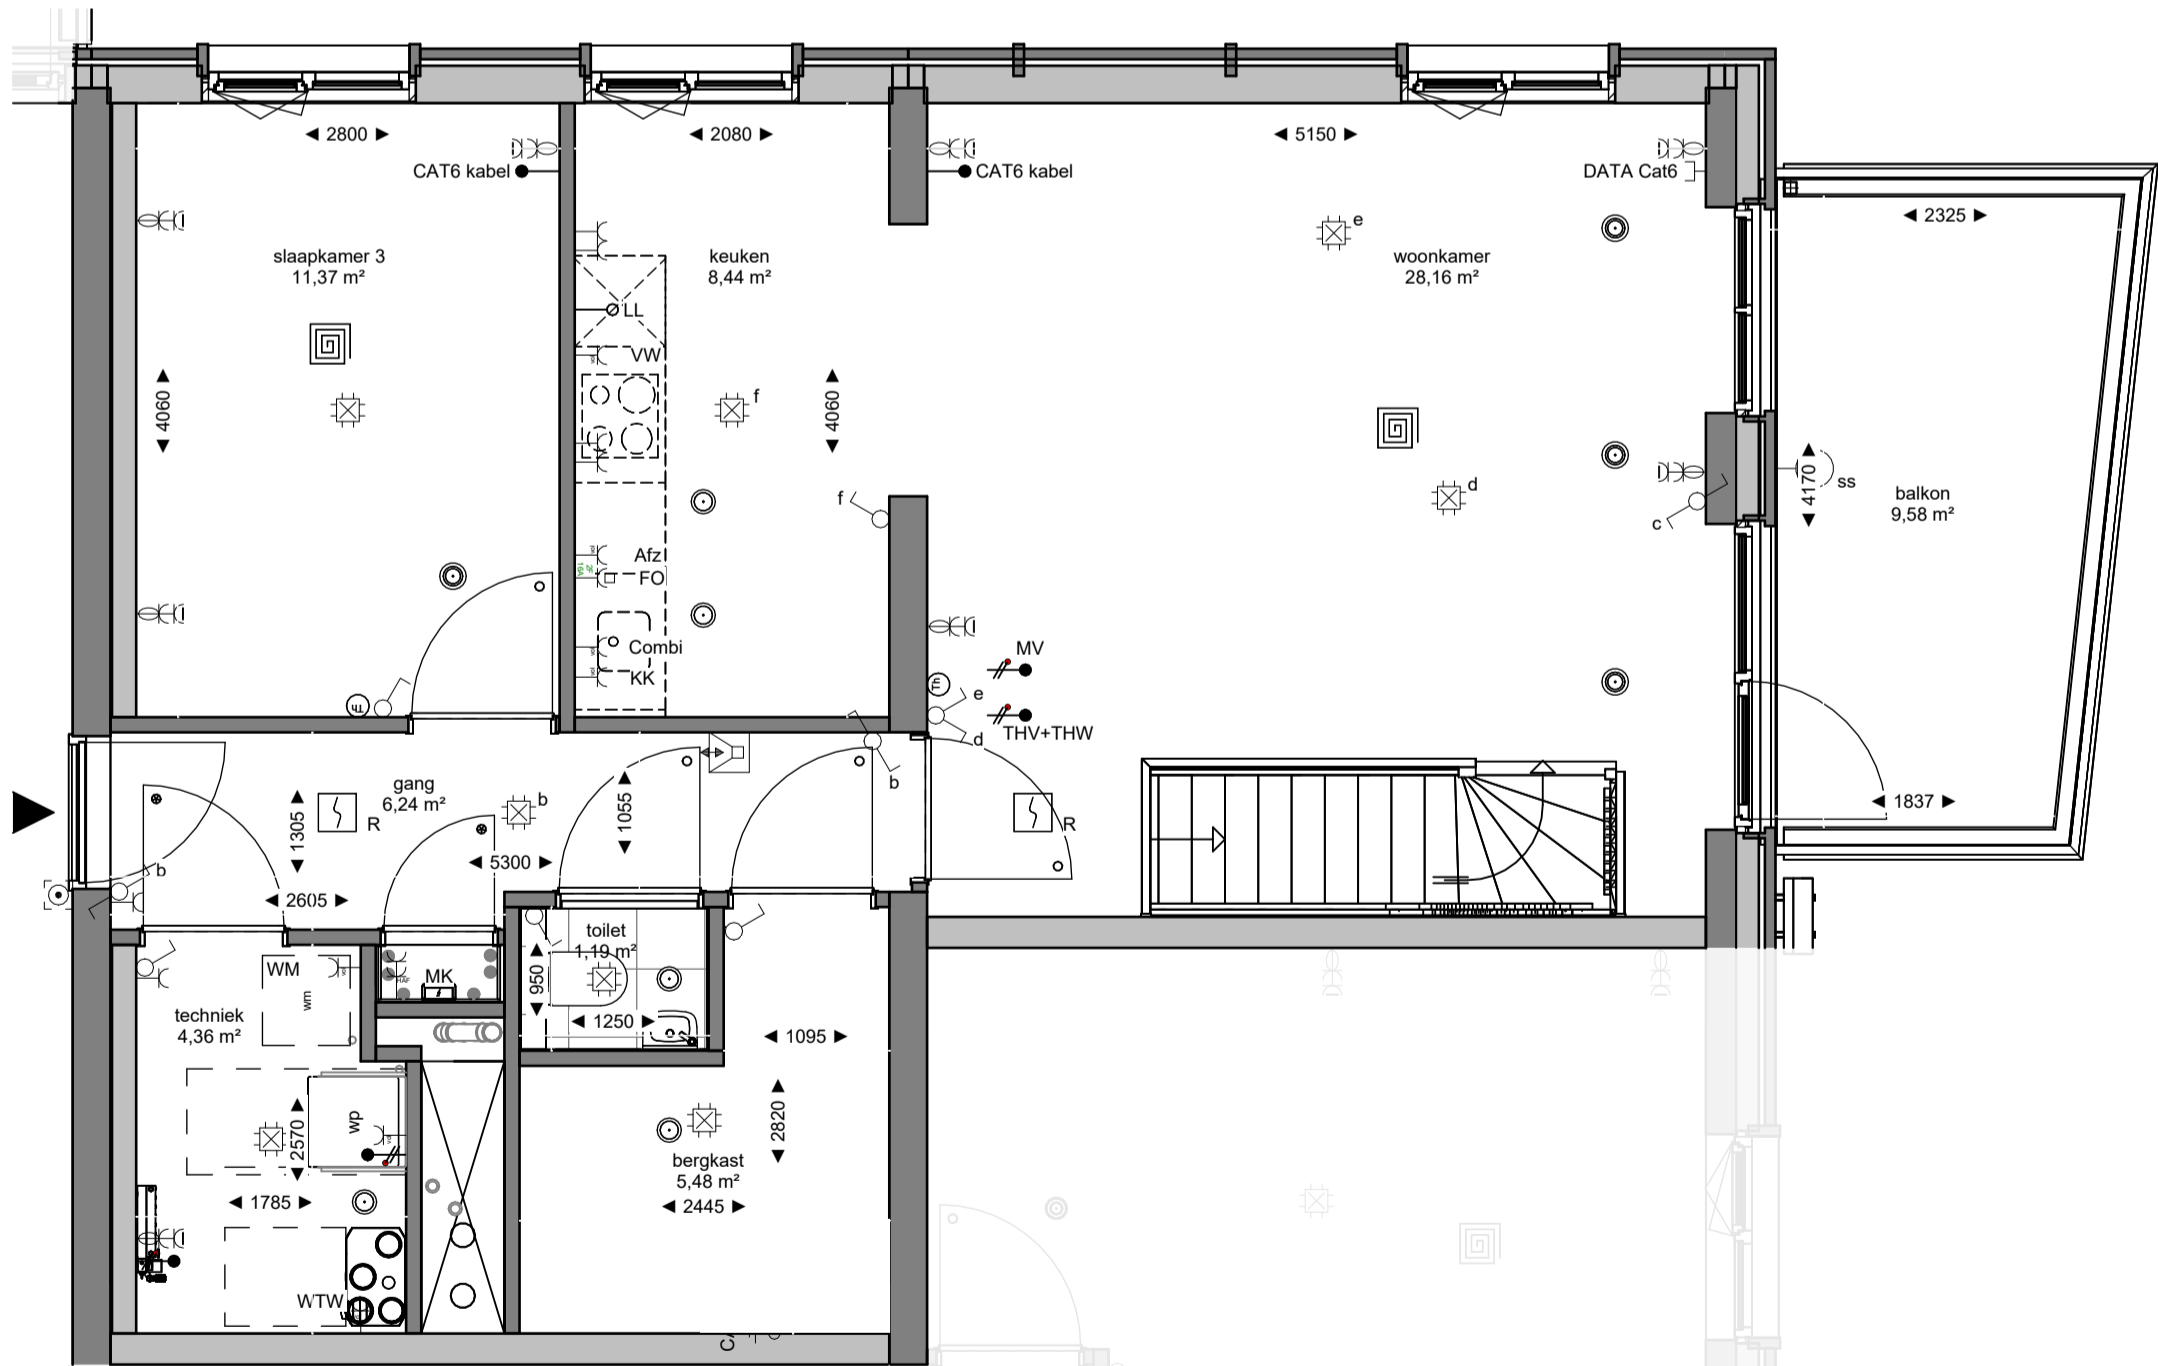

1e verdieping

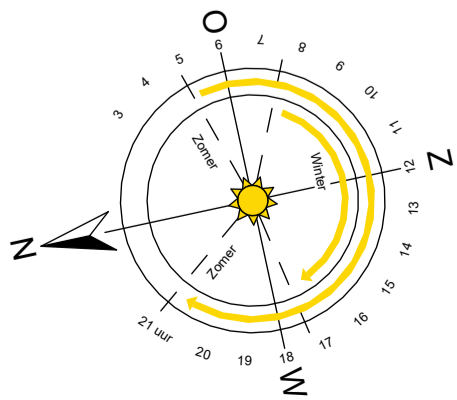

Dura Vermeer Bouw Zuid West BV
 Rotterdam Airportplein 21
 3045 AP Rotterdam
 Postbus 1986
 3000 BZ Rotterdam
 Telefoon: (010) 280 85 00
 E-mail: dvb-zw@duravermeer.nl

tek. nr :	VK-002-00	fase :	Verkoopcontract
gezien :	MdR	datum :	02-10-2023
getekend :	FC/LK	gewijzigd :	
afmeting :	A2	wijzigingsnummer :	
project :	Soeterdael Fase 2 - Parkblok 1		
onderdeel:	Bouwnummer 002 (bgg + 1e verd.) Type A4		
schaal	1:50	status	Definitief
projectnummer	2792		

* De maatvoering en plaatsbepaling van de installatievoorzieningen op deze tekening zijn indicatief, er kunnen geen rechten aan ontleend worden.