

Dura Vermeer Bouw Zuid West BV
 Rotterdam Airportplein 21
 3045 AP Rotterdam
 Postbus 1986
 3000 BZ Rotterdam
 Telefoon: (010) 280 85 00
 E-mail: dvb-zw@duravermeer.nl

tek. nr : **VK-061-02** fase : **Verkoopcontract**

gezien : MdR datum : 02-10-2023

getekend : FC/LK gewijzigd : 11-03-2024

afmeting : A2 wijzigingsnummer :

project : **Soeterdael Fase 2 - Waterblok**

onderdeel: **Bouwnummer 061 (2e verdieping)
 Type B1**

schaal
 1:50
 status
 Definitief
 projectnummer
 2792

* De maatvoering en plaatsbepaling van de installatievoorzieningen op deze tekening zijn indicatief, er kunnen geen rechten aan ontleend worden.



Soeterdael

driekamer-appartement | basis




Soeterdael

vierkamer-appartement | optie en suite



Soeterdael

driekamer-appartement | optie L-vormige woonkamer

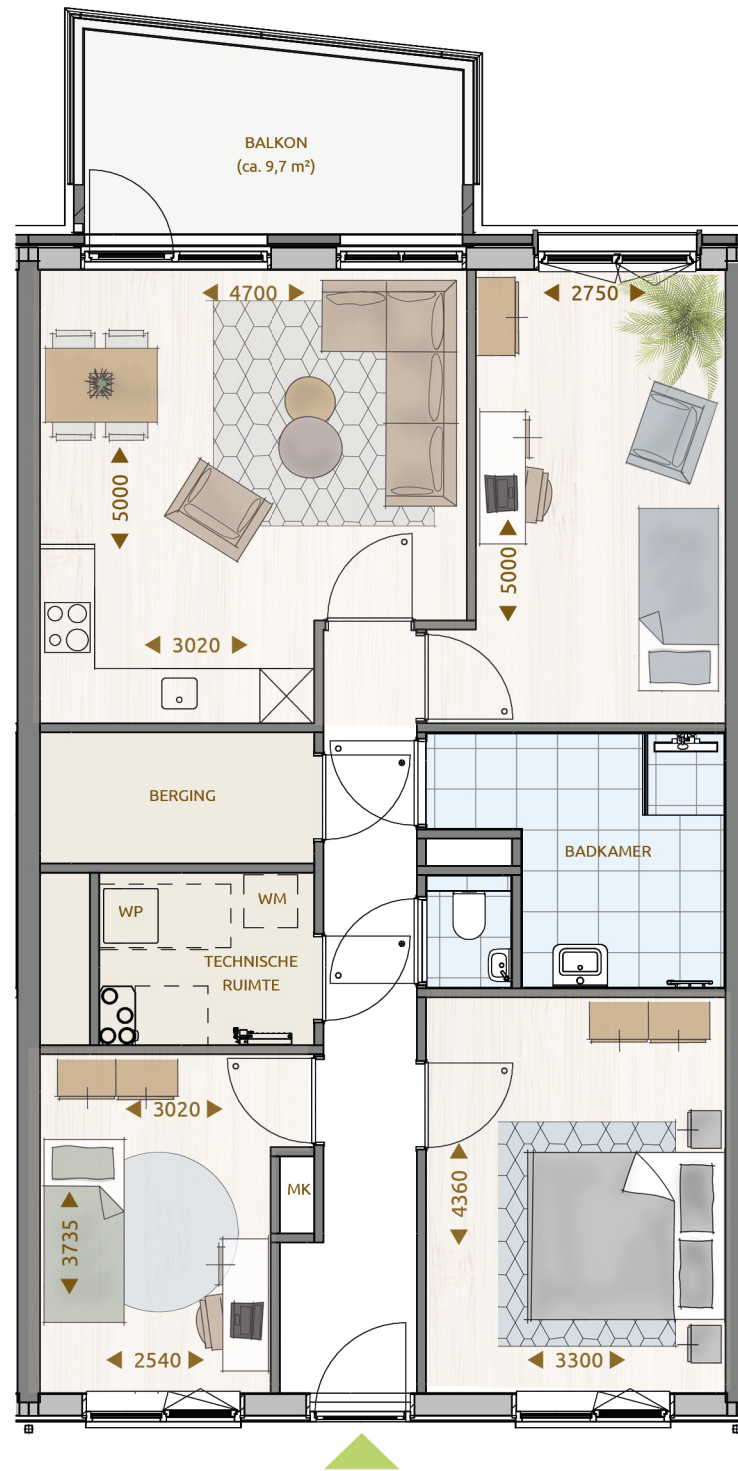

Soeterdael

vierkamer-appartement | optie slaapkamer



Soeterdael

vierkamer-appartement | optie tv- en studeerkamer