


Doorsnede A

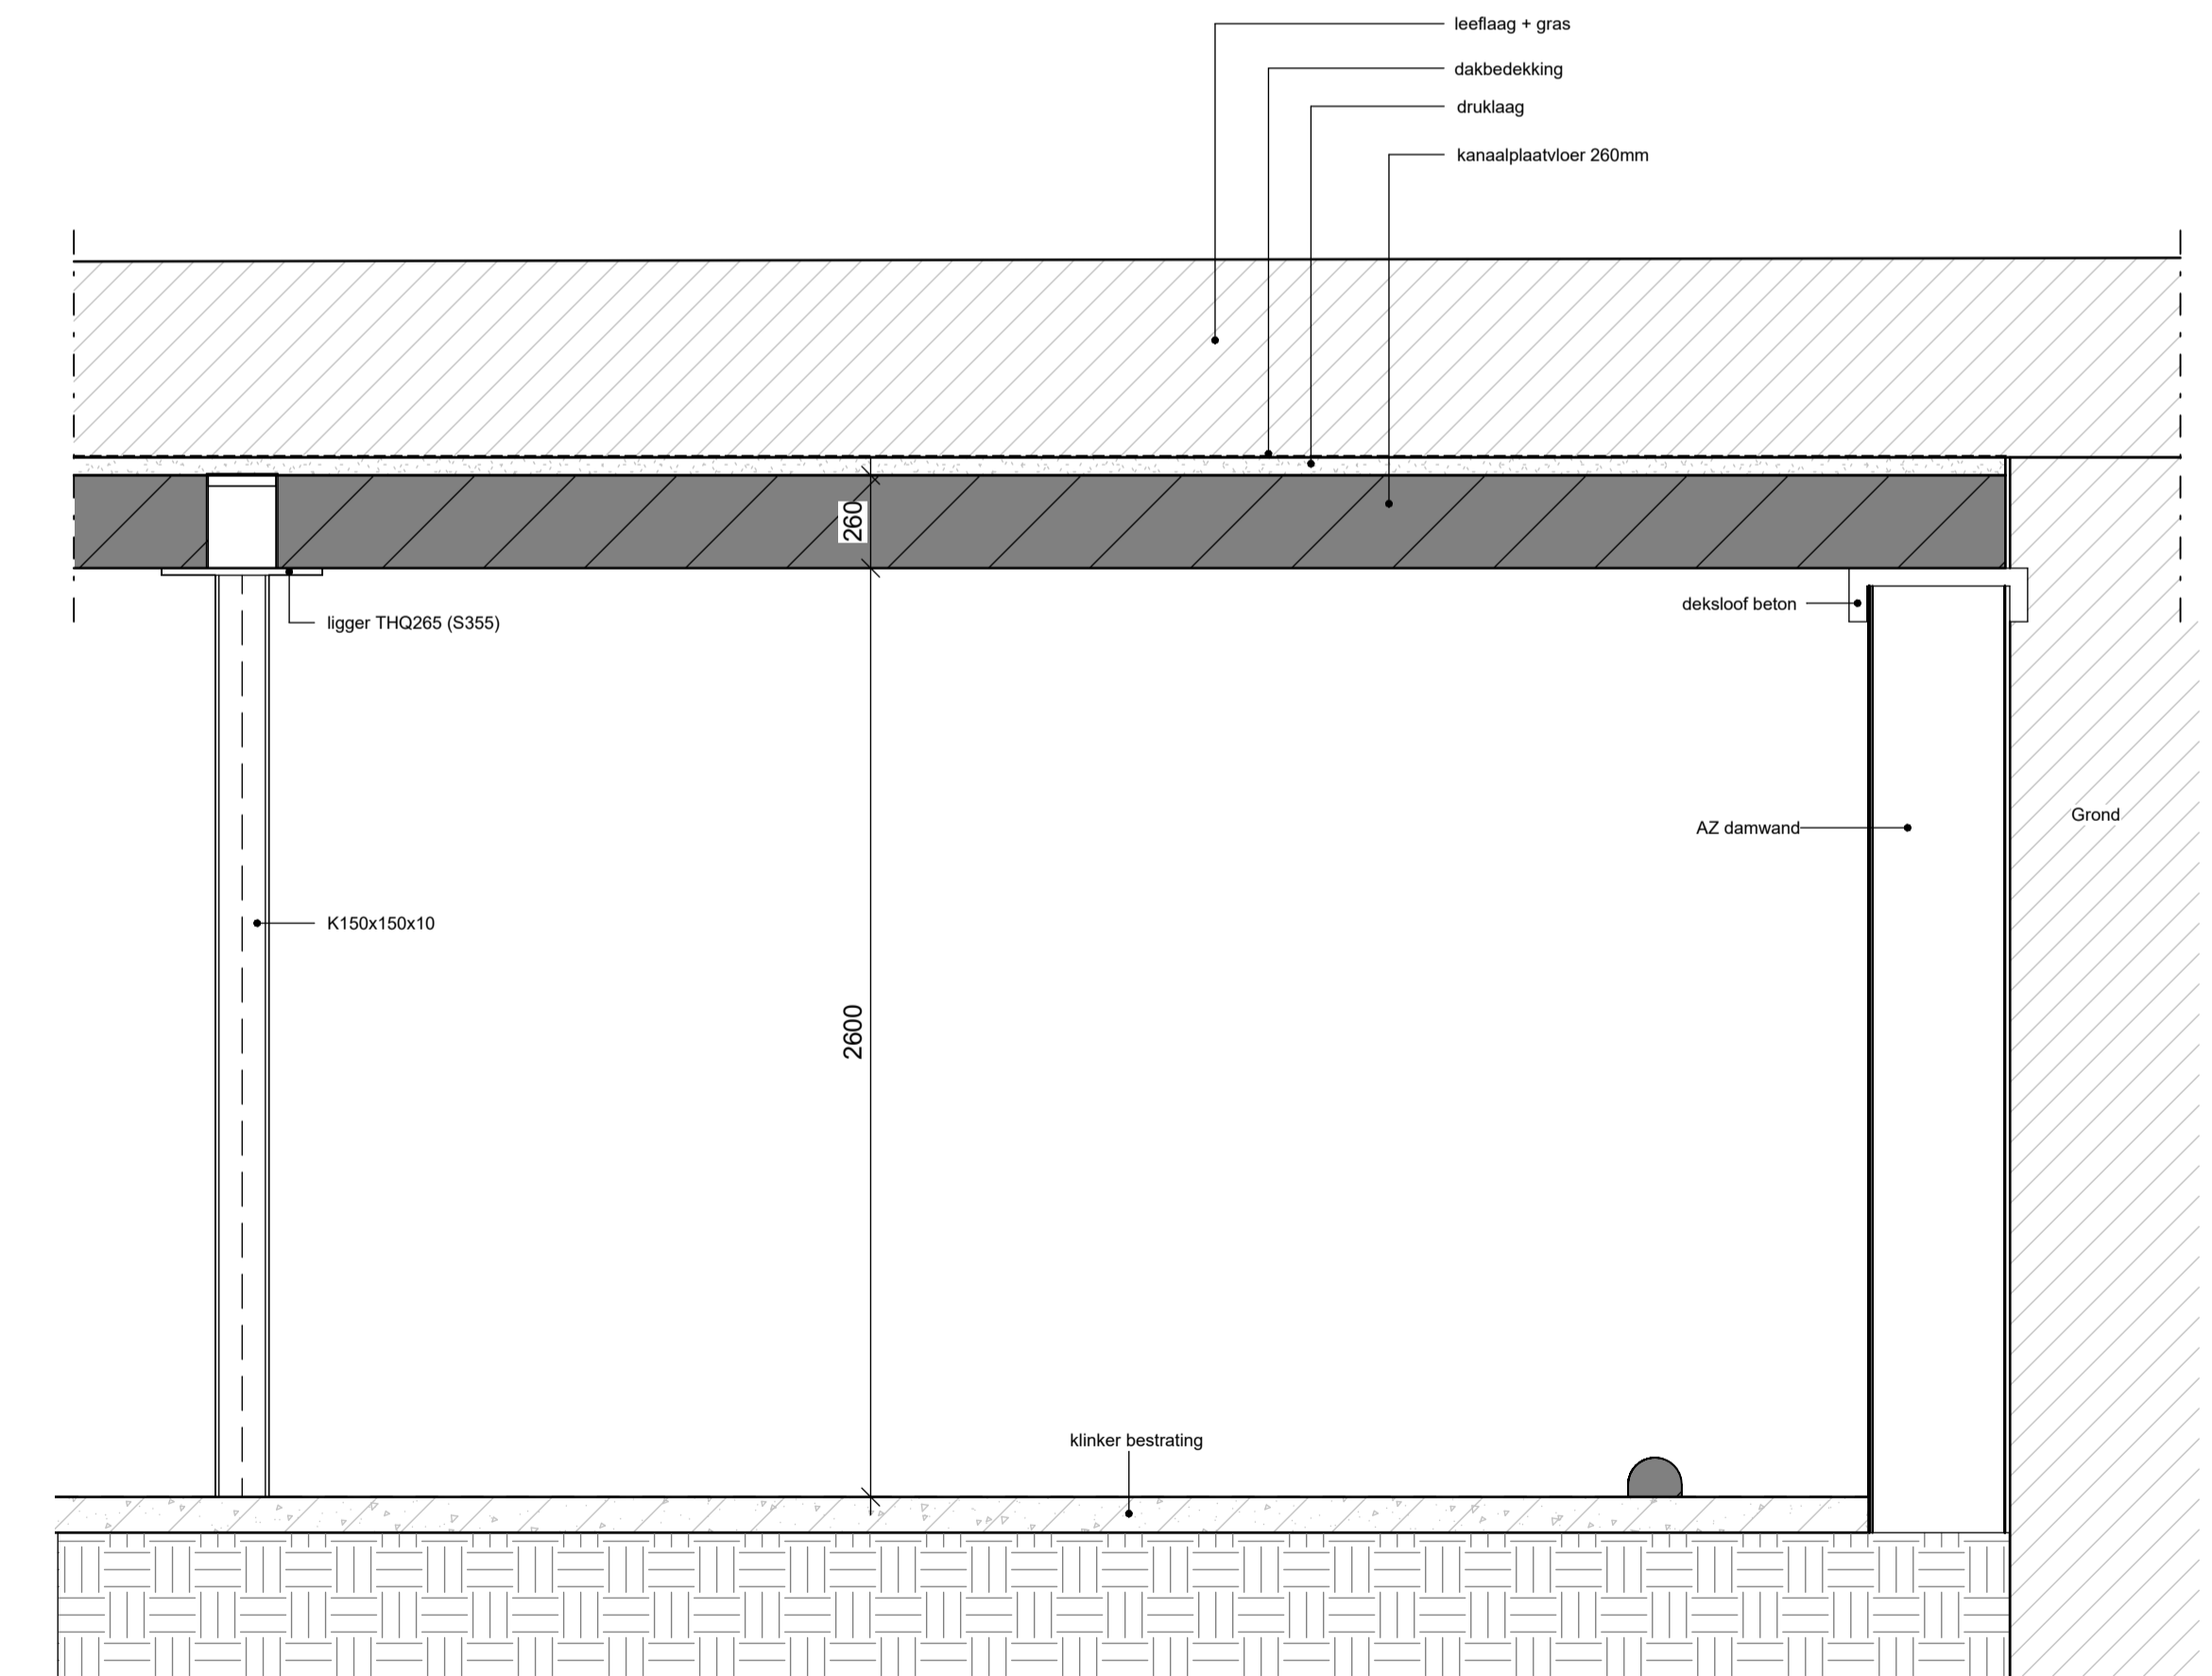

Detail 1_1:20

Het ontwerp en inrichting van het openbaar gebied is indicatief weergegeven en wordt door de gemeente vastgesteld, wijzigingen hierop zijn mogelijk. De gemeente Zoetermeer zal de openbare ruimte aanleggen en onderhouden Alle maten op de situatietekening zijn ca maten. Aan deze tekening kunnen daarom geen rechten worden ontleend.

		tek. nr. : VK-00P	fase : Verkoopcontract
gezien : M&R	datum : 02-10-2023	getekend : LK	gewijzigd :
afmeting : A1	wijzigingsnummer :	project : Soeterdael Fase 2 - Zoetermeer	schaal : 1:200/1:100
onderdeel: Stallingsgarage Parkblok			status : Definitief projectnummer : 2792

Dura Vermeer Bouw Zuid West BV
 Rotterdam Airportplein 21
 3045 AP Rotterdam
 Postbus 1986
 3000 BZ Rotterdam
 Telefoon: (010) 280 85 00
 E-mail: dvb-zw@dura-vermeer.nl