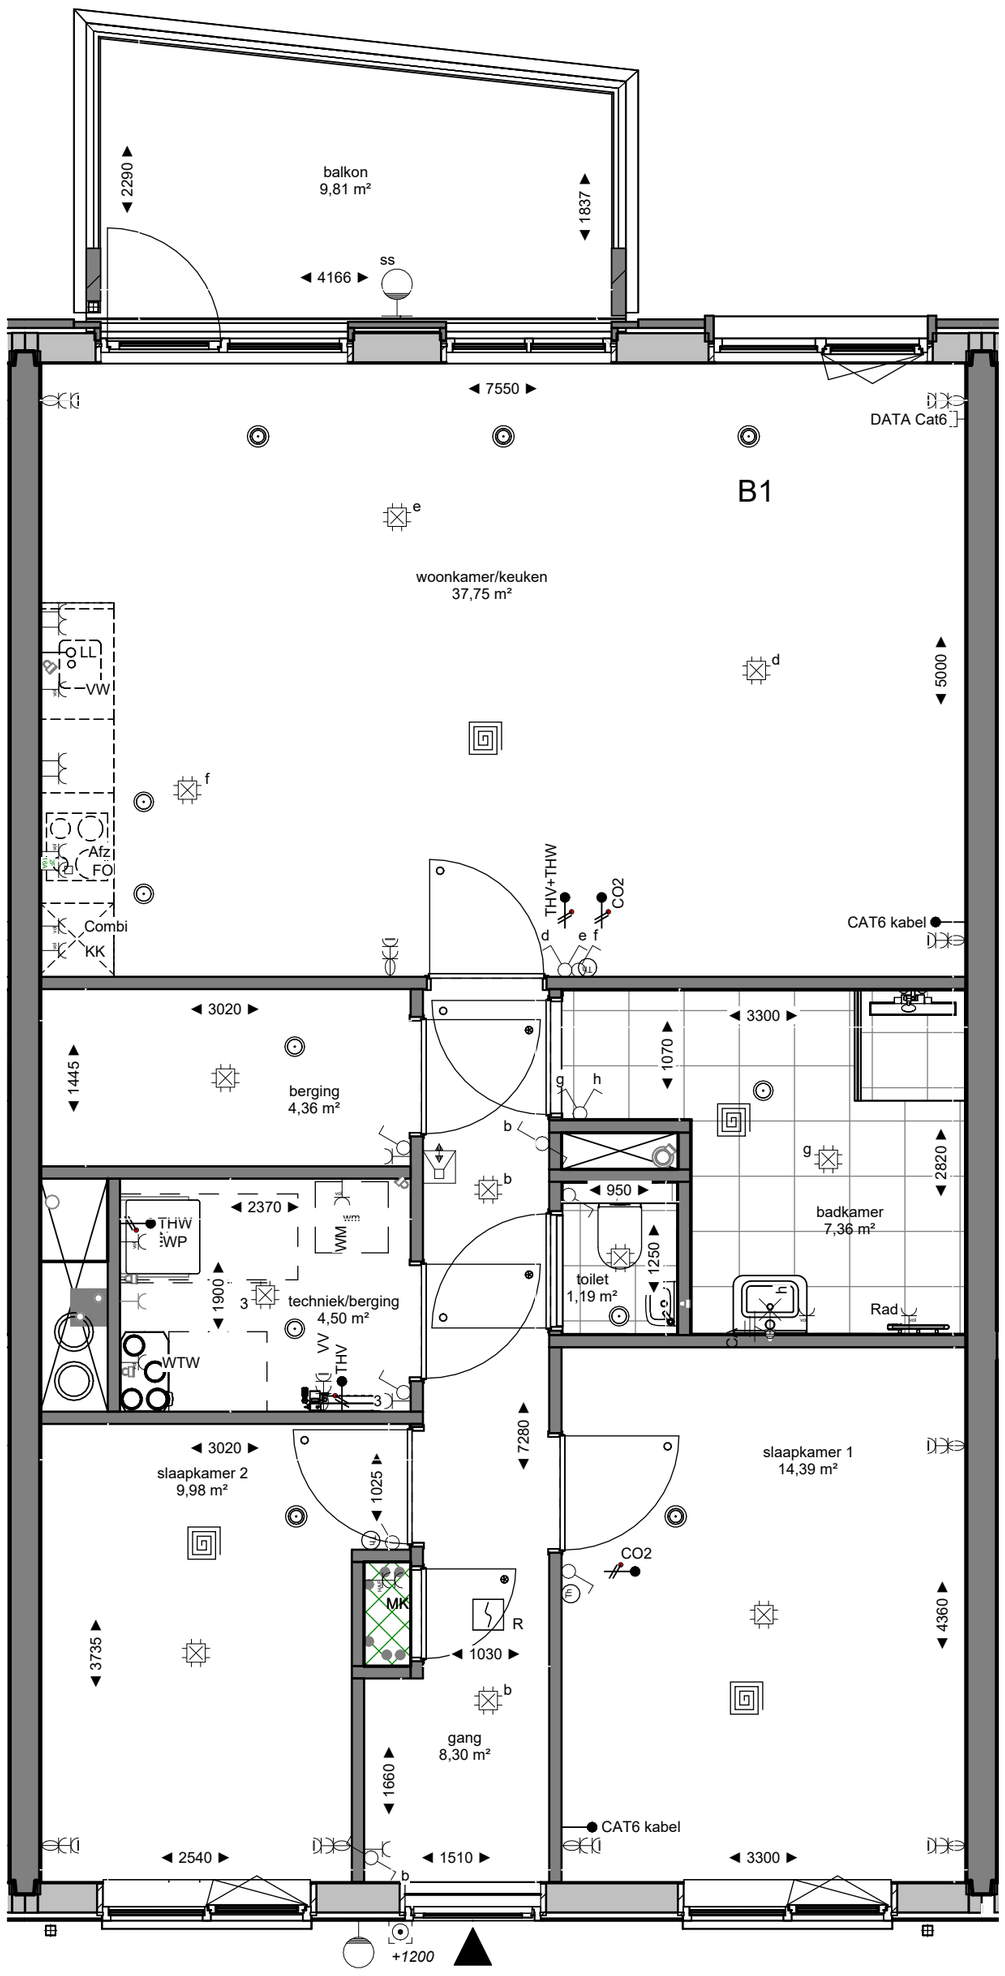

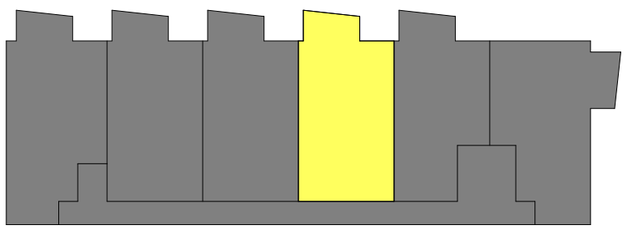

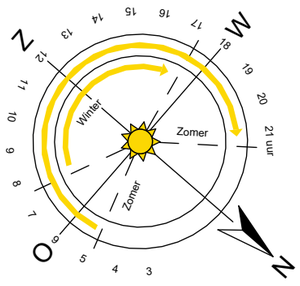

DURA VERMEER
Waarmaken van ambities

Dura Vermeer Bouw Zuid West BV

Rotterdam Airportplein 21
3045 AP Rotterdam
Postbus 1986
3000 BZ Rotterdam
Telefoon: (010) 280 85 00
E-mail: dvb-zw@duravermeer.nl

tek. nr	VK-079-05	fase	Verkoopcontract
gezien	MdR	datum	02-10-2023
getekend	FC/LK	gewijzigd	11-03-2024
afmeting	A2	wijzigingsnummer	

project : **Soeterdael Fase 2 - Waterblok**

onderdeel: **Bouwnummer 079 (5e verdieping) Type B1**

schaal 1:50
status Definitief
projectnummer 2792

* De maatvoering en plaatsbepaling van de installatievoorzieningen op deze tekening zijn indicatief, er kunnen geen rechten aan ontleend worden.

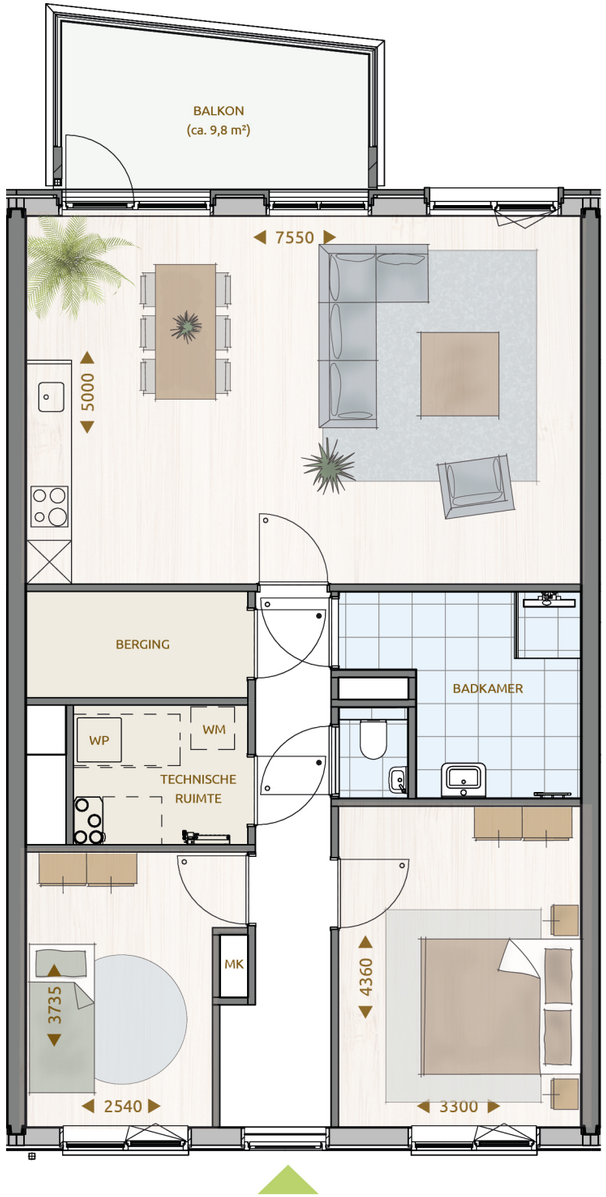

Soesterdael

driekamer-appartement | basis

Soesterdael

vierkamer-appartement | optie en suite

Soesterdael

driekamer-appartement | optie L-vormige woonkamer

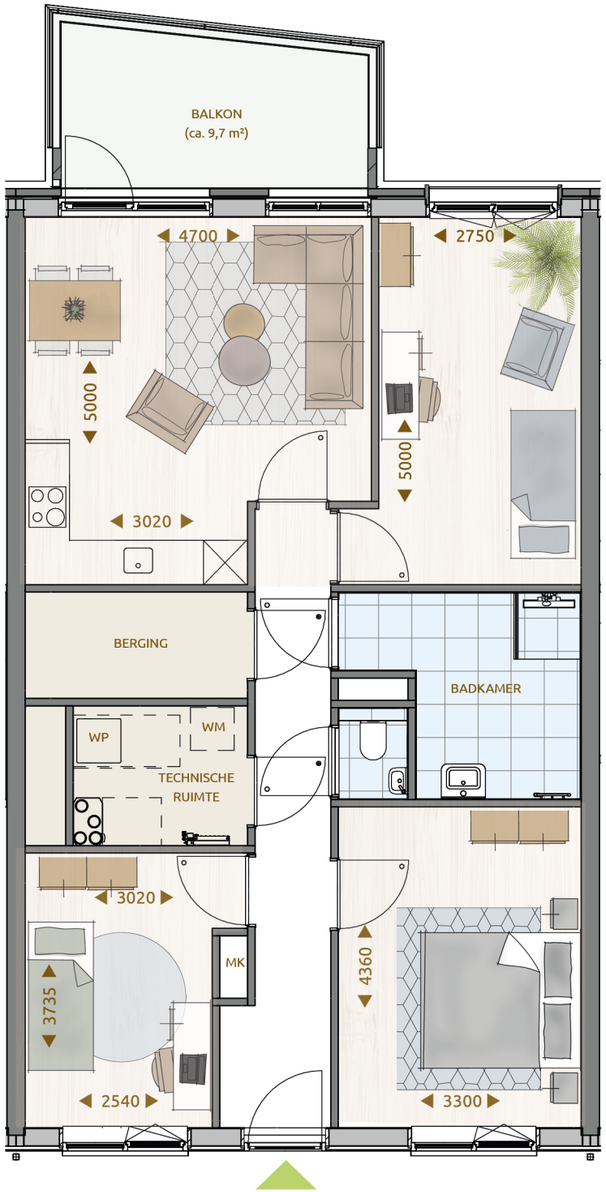

Soesterdael

vierkamer-appartement | optie slaapkamer

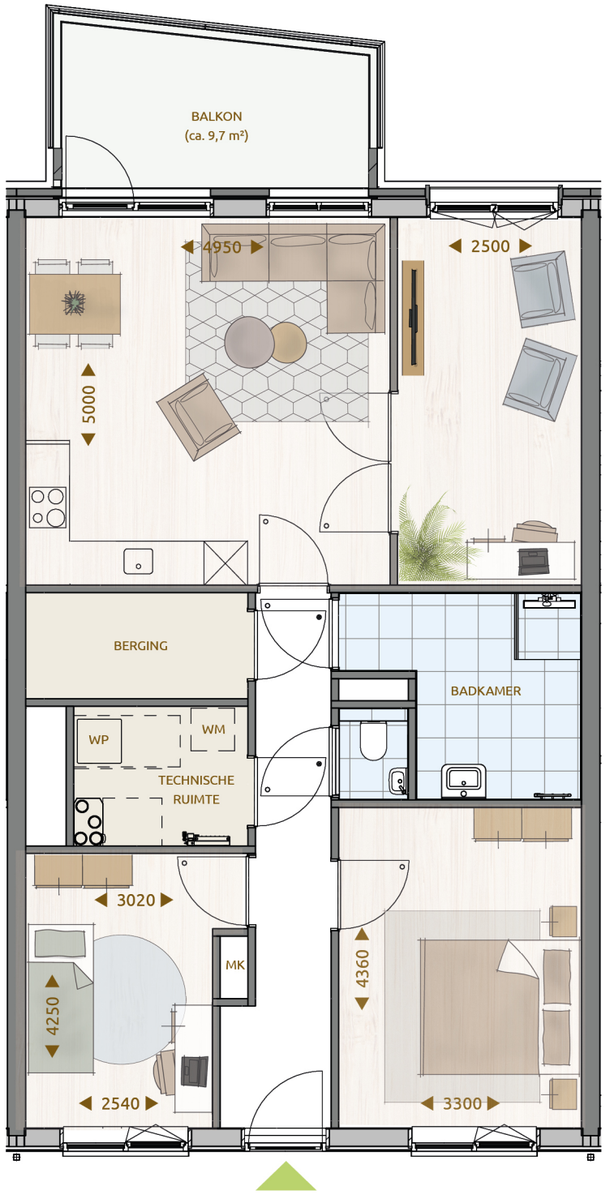

Soesterdael

vierkamer-appartement | optie tv- en studeerkamer