

Dura Vermeer Bouw Zuid West BV
 Rotterdam Airportplein 21
 3045 AP Rotterdam
 Postbus 1986
 3000 BZ Rotterdam
 Telefoon: (010) 280 85 00
 E-mail: dvb-zw@duravermeer.nl

tek. nr : **VK-015-03** fase : **Verkoopcontract**

gezien : MdR datum : 02-10-2023

getekend : FC/LK gewijzigd :


afmeting : A2 wijzigingsnummer :

project : **Soeterdael Fase 2 - Parkblok 1**

onderdeel: **Bouwnummer 015 (3e verdieping)
 Type A2s**

schaal
 1:50
 status
 Definitief
 projectnummer
 2792

* De maatvoering en plaatsbepaling van de installatievoorzieningen op deze tekening zijn indicatief, er kunnen geen rechten aan ontleend worden.

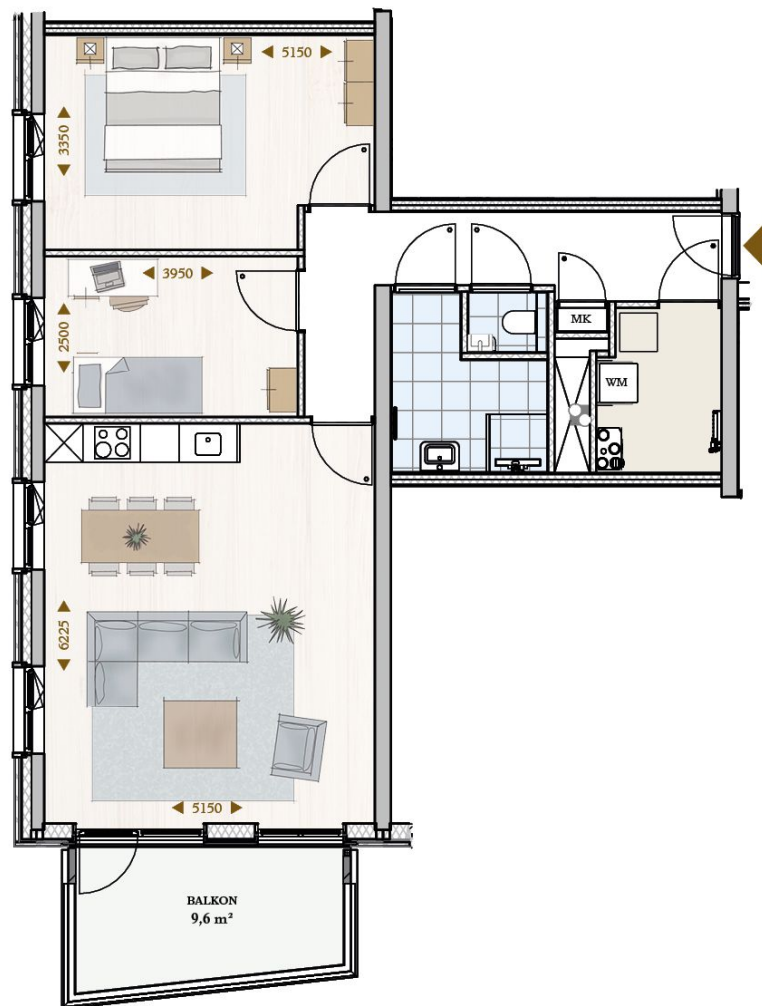

Soeterdael

driekamer-appartement
bnr. 15 | type A2sp



derde verdieping

