

Dura Vermeer Bouw Zuid West BV  
 Rotterdam Airportplein 21  
 3045 AP Rotterdam  
 Postbus 1986  
 3000 BZ Rotterdam  
 Telefoon: (010) 280 85 00  
 E-mail: dvb-zw@duravermeer.nl

tek. nr : **VK-079-05** fase : **Verkoopcontract**

gezien : MdR datum : 02-10-2023

getekend : FC/LK gewijzigd : 11-03-2024

afmeting : A2 wijzigingsnummer :

project : **Soeterdael Fase 2 - Waterblok**

onderdeel: **Bouwnummer 079 (5e verdieping)  
 Type B1**

schaal  
 1:50  
 status  
 Definitief  
 projectnummer  
 2792

\* De maatvoering en plaatsbepaling van de installatievoorzieningen op deze tekening zijn indicatief, er kunnen geen rechten aan ontleend worden.



Soeterdael

driekamer-appartement | basis




Soeterdael

vierkamer-appartement | optie en suite



Soeterdael

driekamer-appartement | optie L-vormige woonkamer

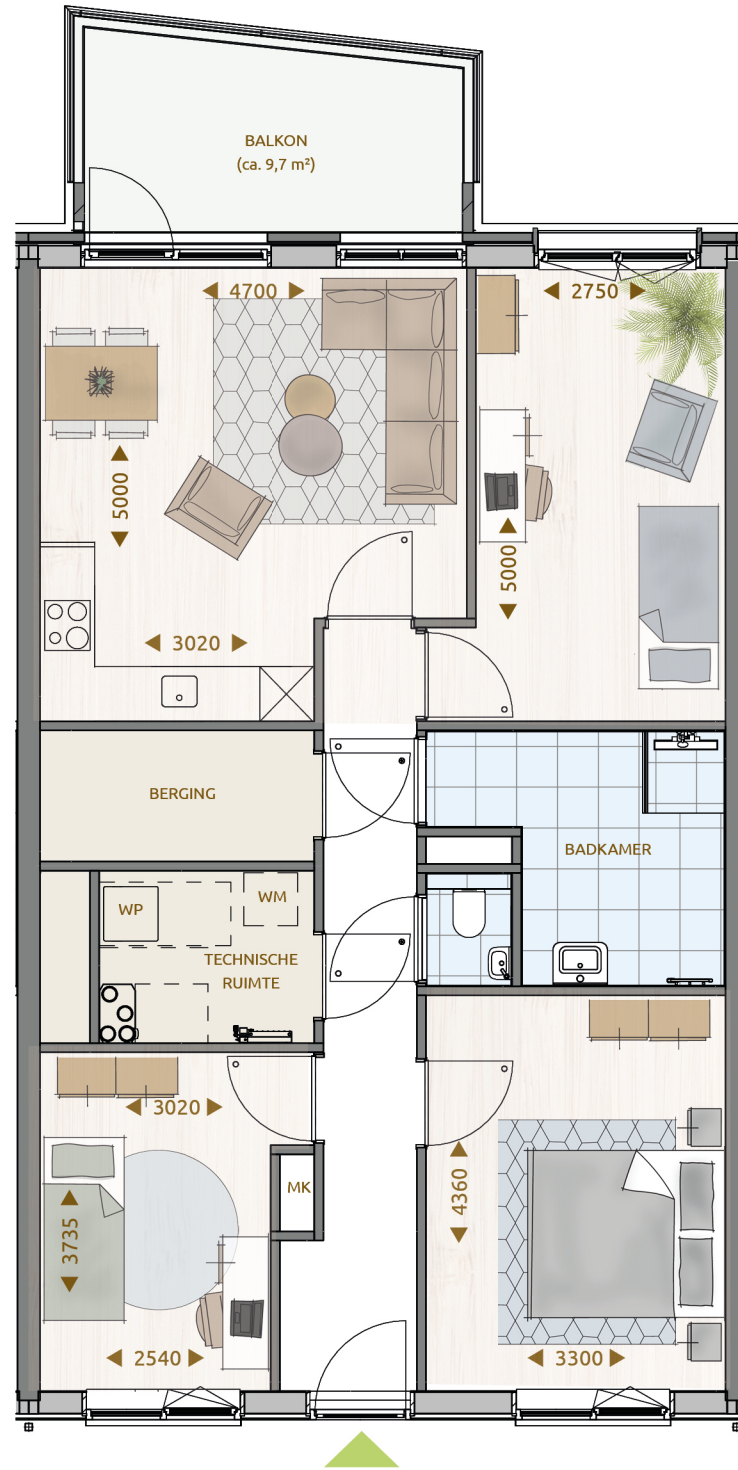

Soeterdael

vierkamer-appartement | optie slaapkamer



Soeterdael

vierkamer-appartement | optie tv- en studeerkamer