

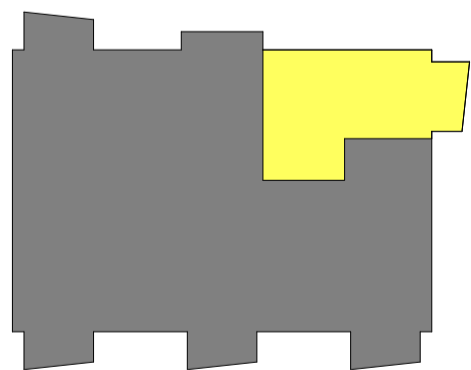
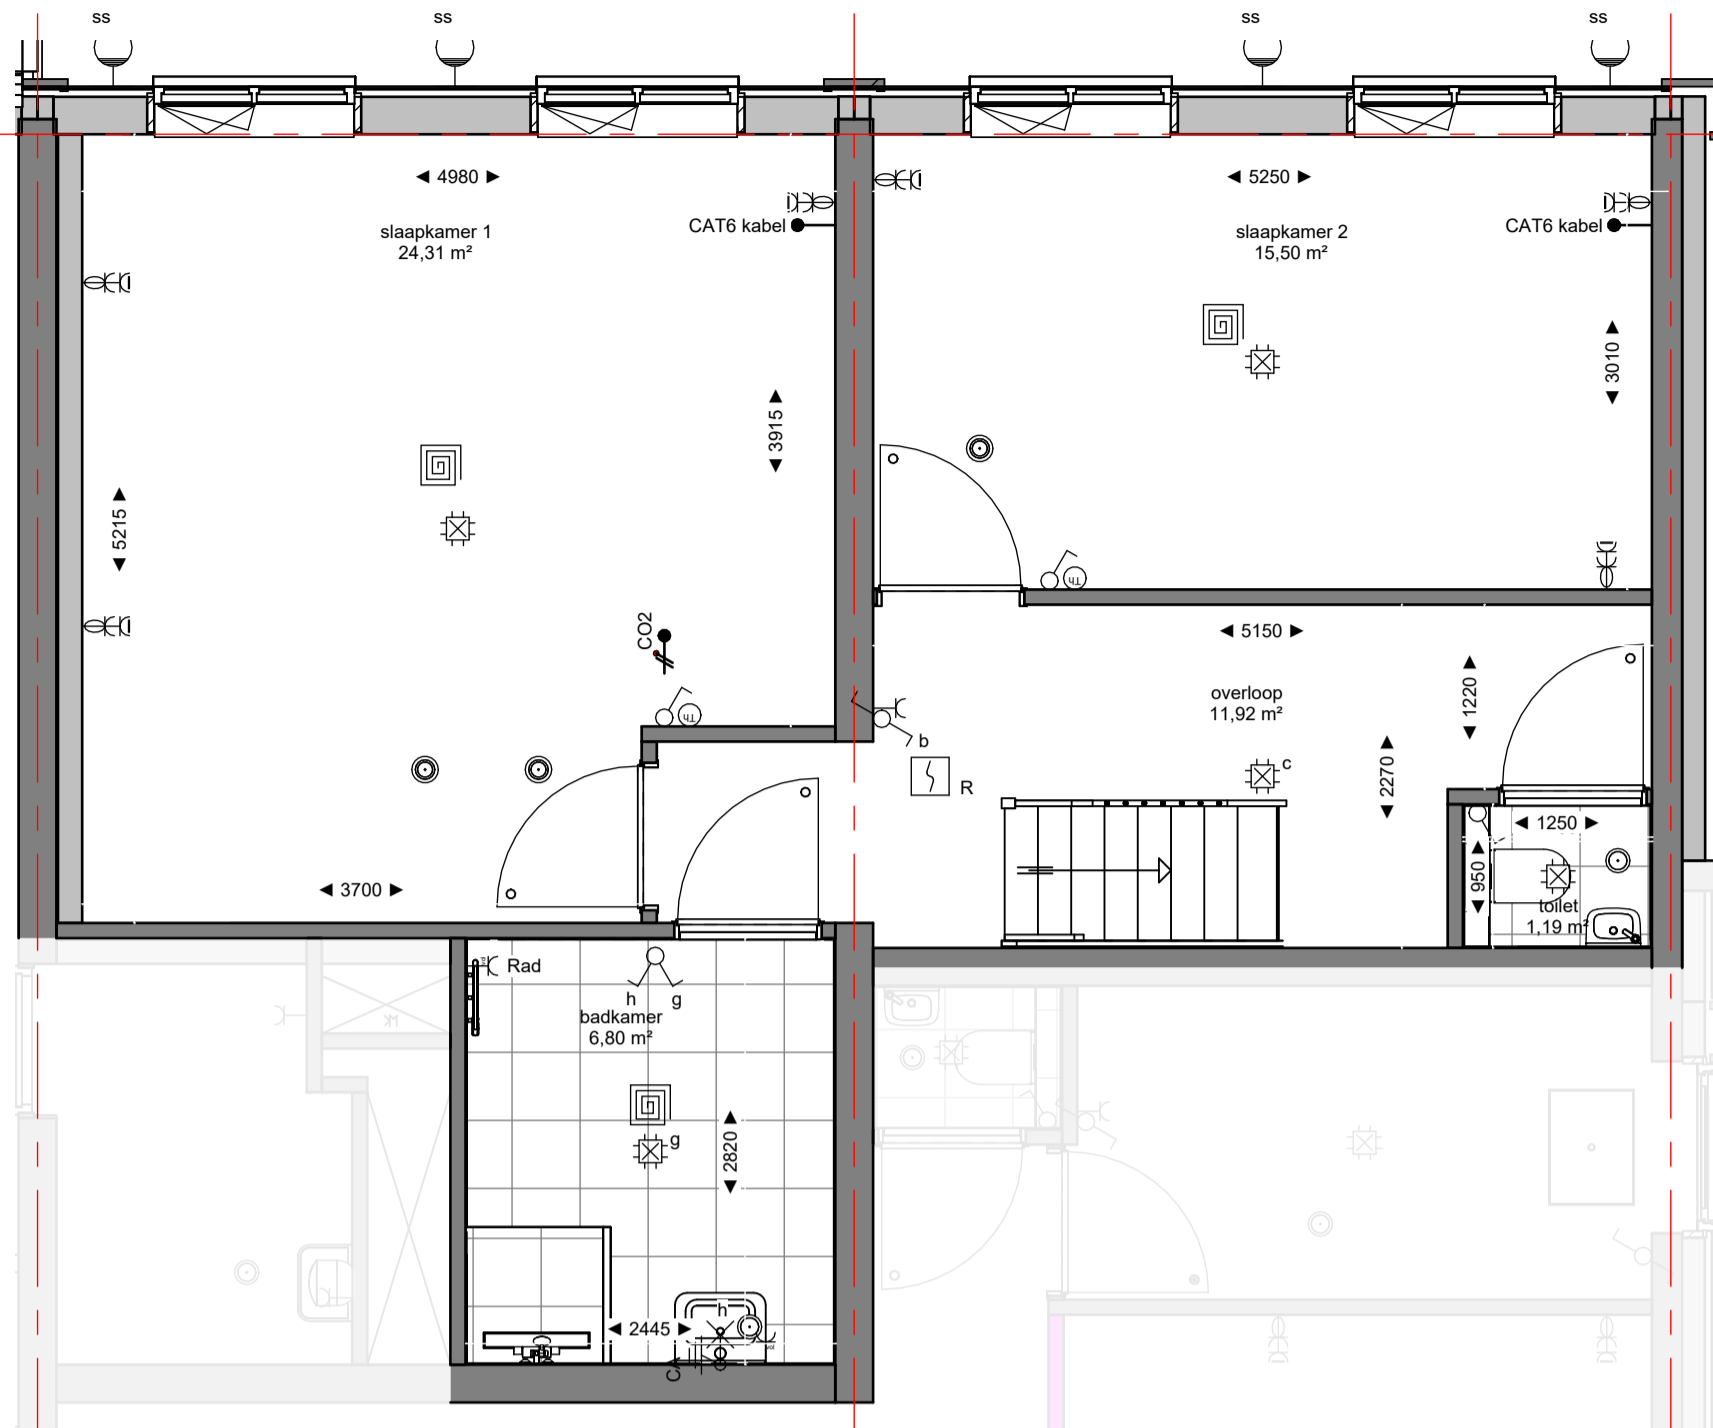


begane grond

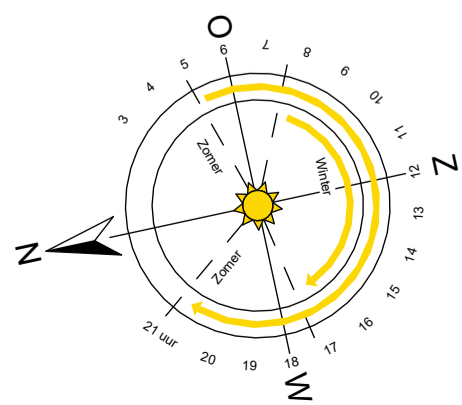

1e verdieping

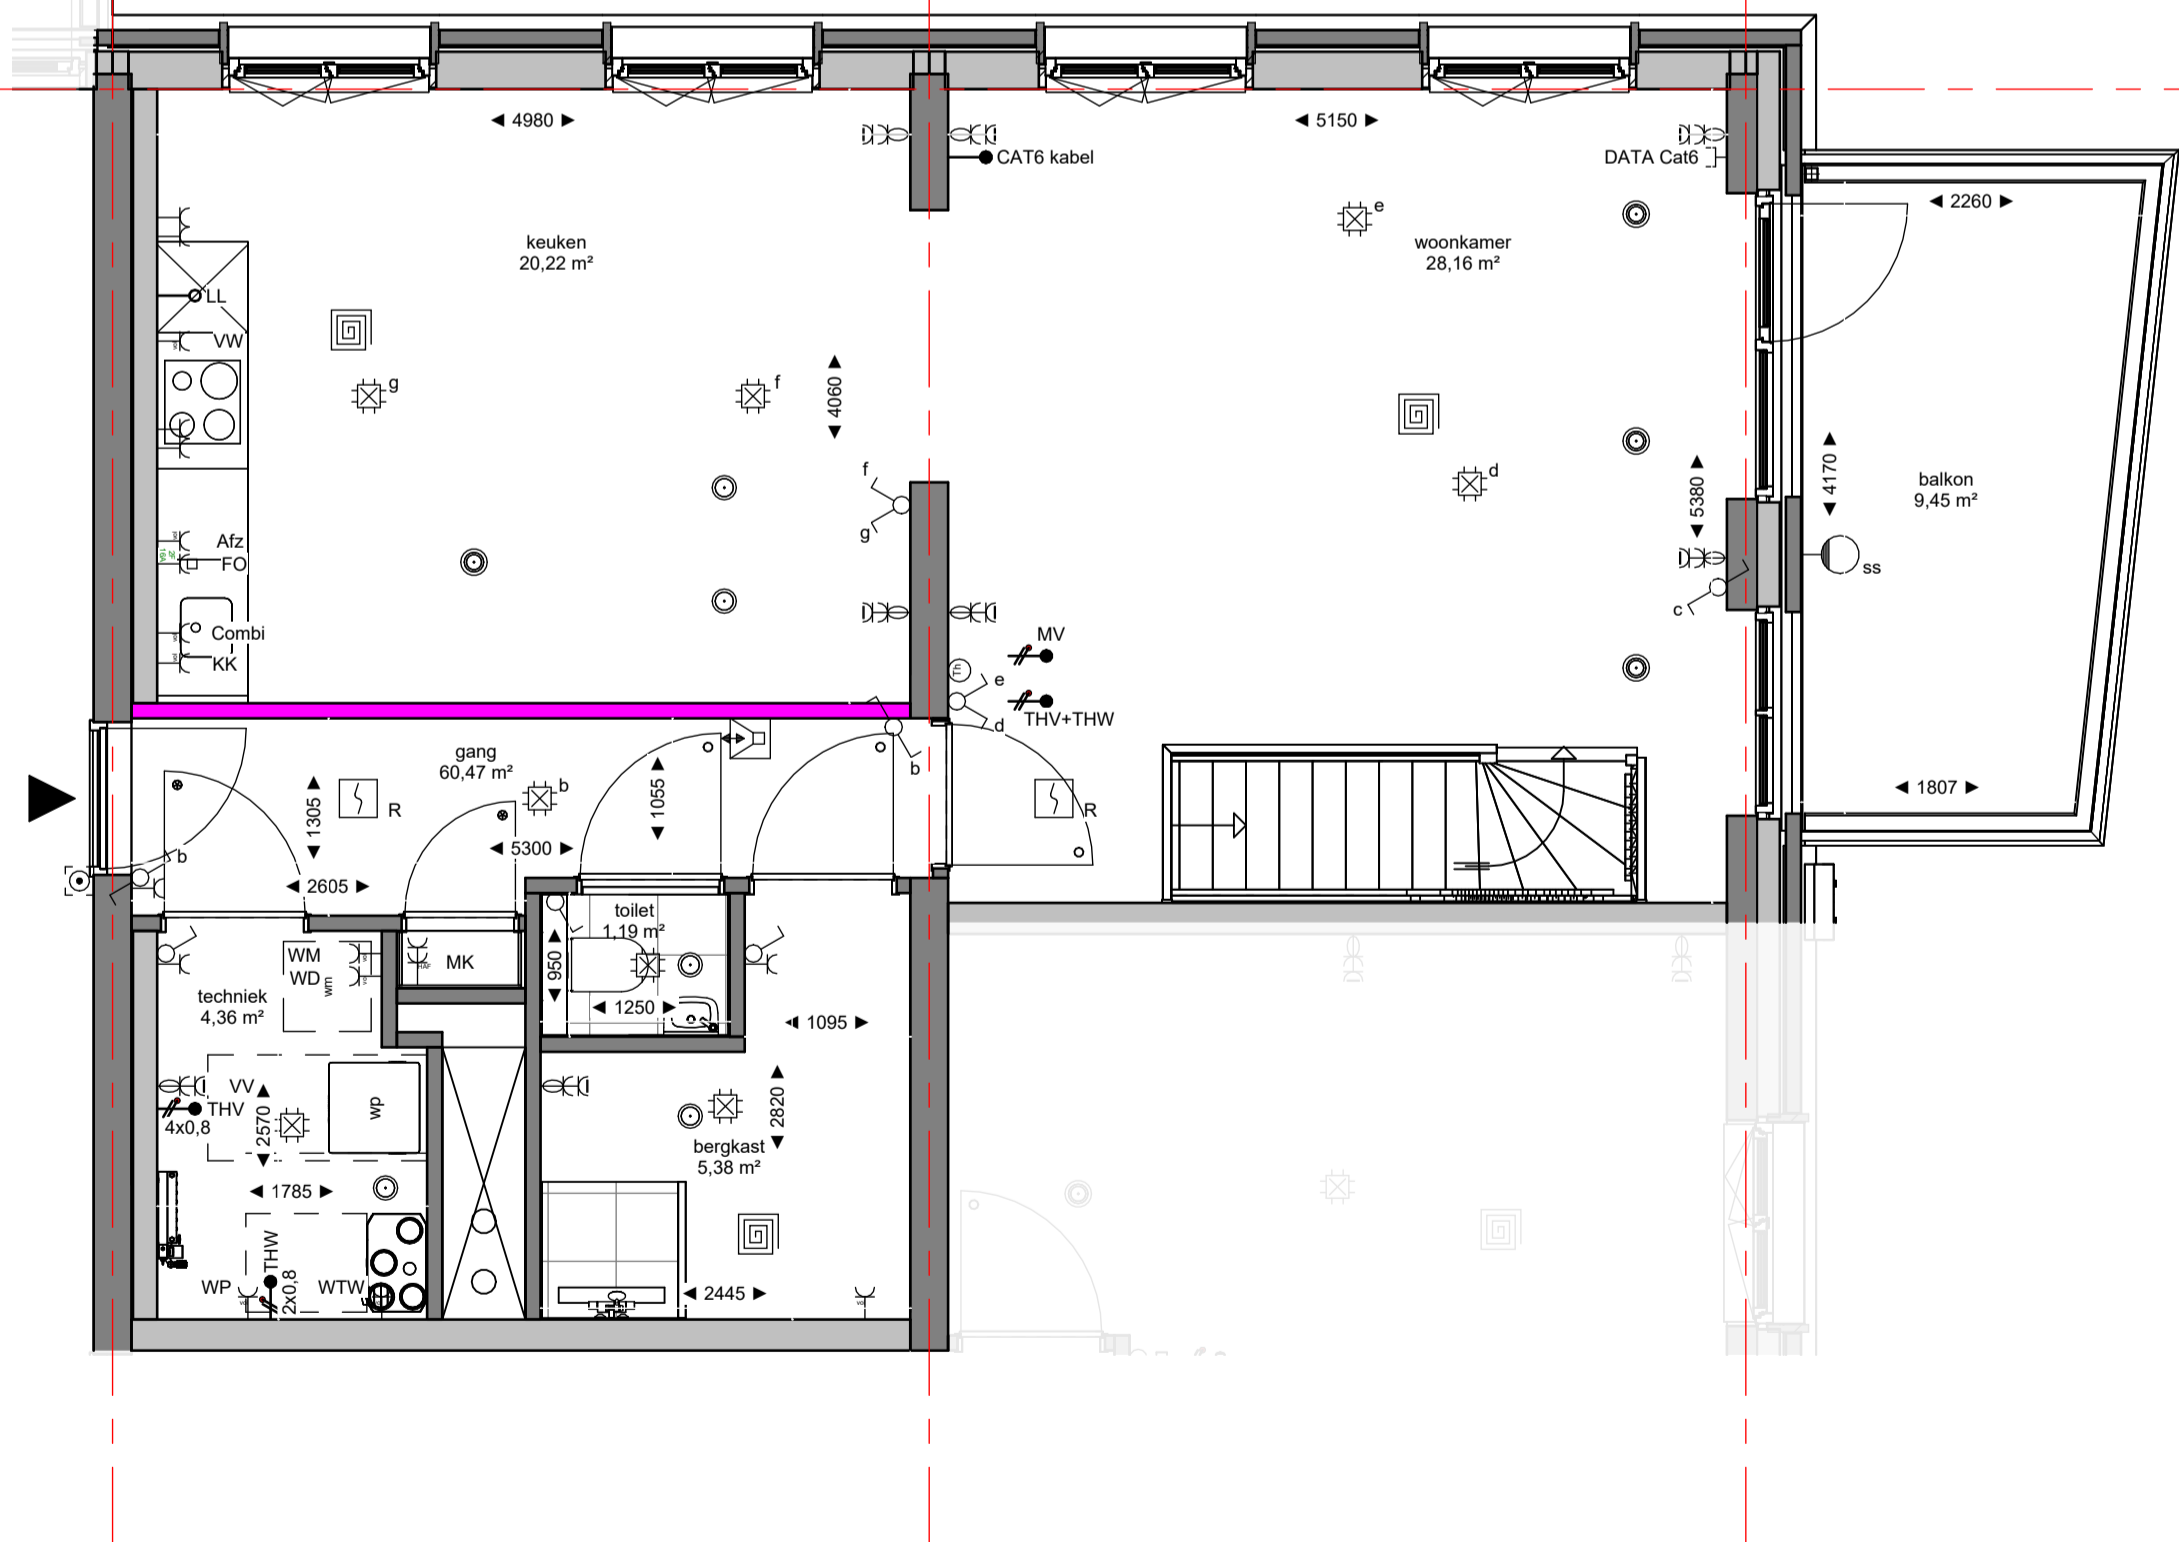

Dura Vermeer Bouw Zuid West BV
 Rotterdam Airportplein 21
 3045 AP Rotterdam
 Postbus 1986
 3000 BZ Rotterdam
 Telefoon: (010) 280 85 00
 E-mail: dvb-zw@duravermeer.nl

tek. nr : **VK-PB-optie 3** fase : **Verkoopopties**

gezien : MdR datum : 02-10-2023

getekend : FC/LK gewijzigd :

afmeting : A2 wijzigingsnummer :

project : **Soeterdael Fase 2 - Parkblok 1**

onderdeel: **Vervallen slaapkamer 3 en betrekken bij keuken (Type A4)**

schaal
 1:50
 status
 Definitief
 projectnummer
 2792

* De maatvoering en plaatsbepaling van de installatievoorzieningen op deze tekening zijn indicatief, er kunnen geen rechten aan ontleend worden.