




voorgevel




rechter zijgevel




achtergevel

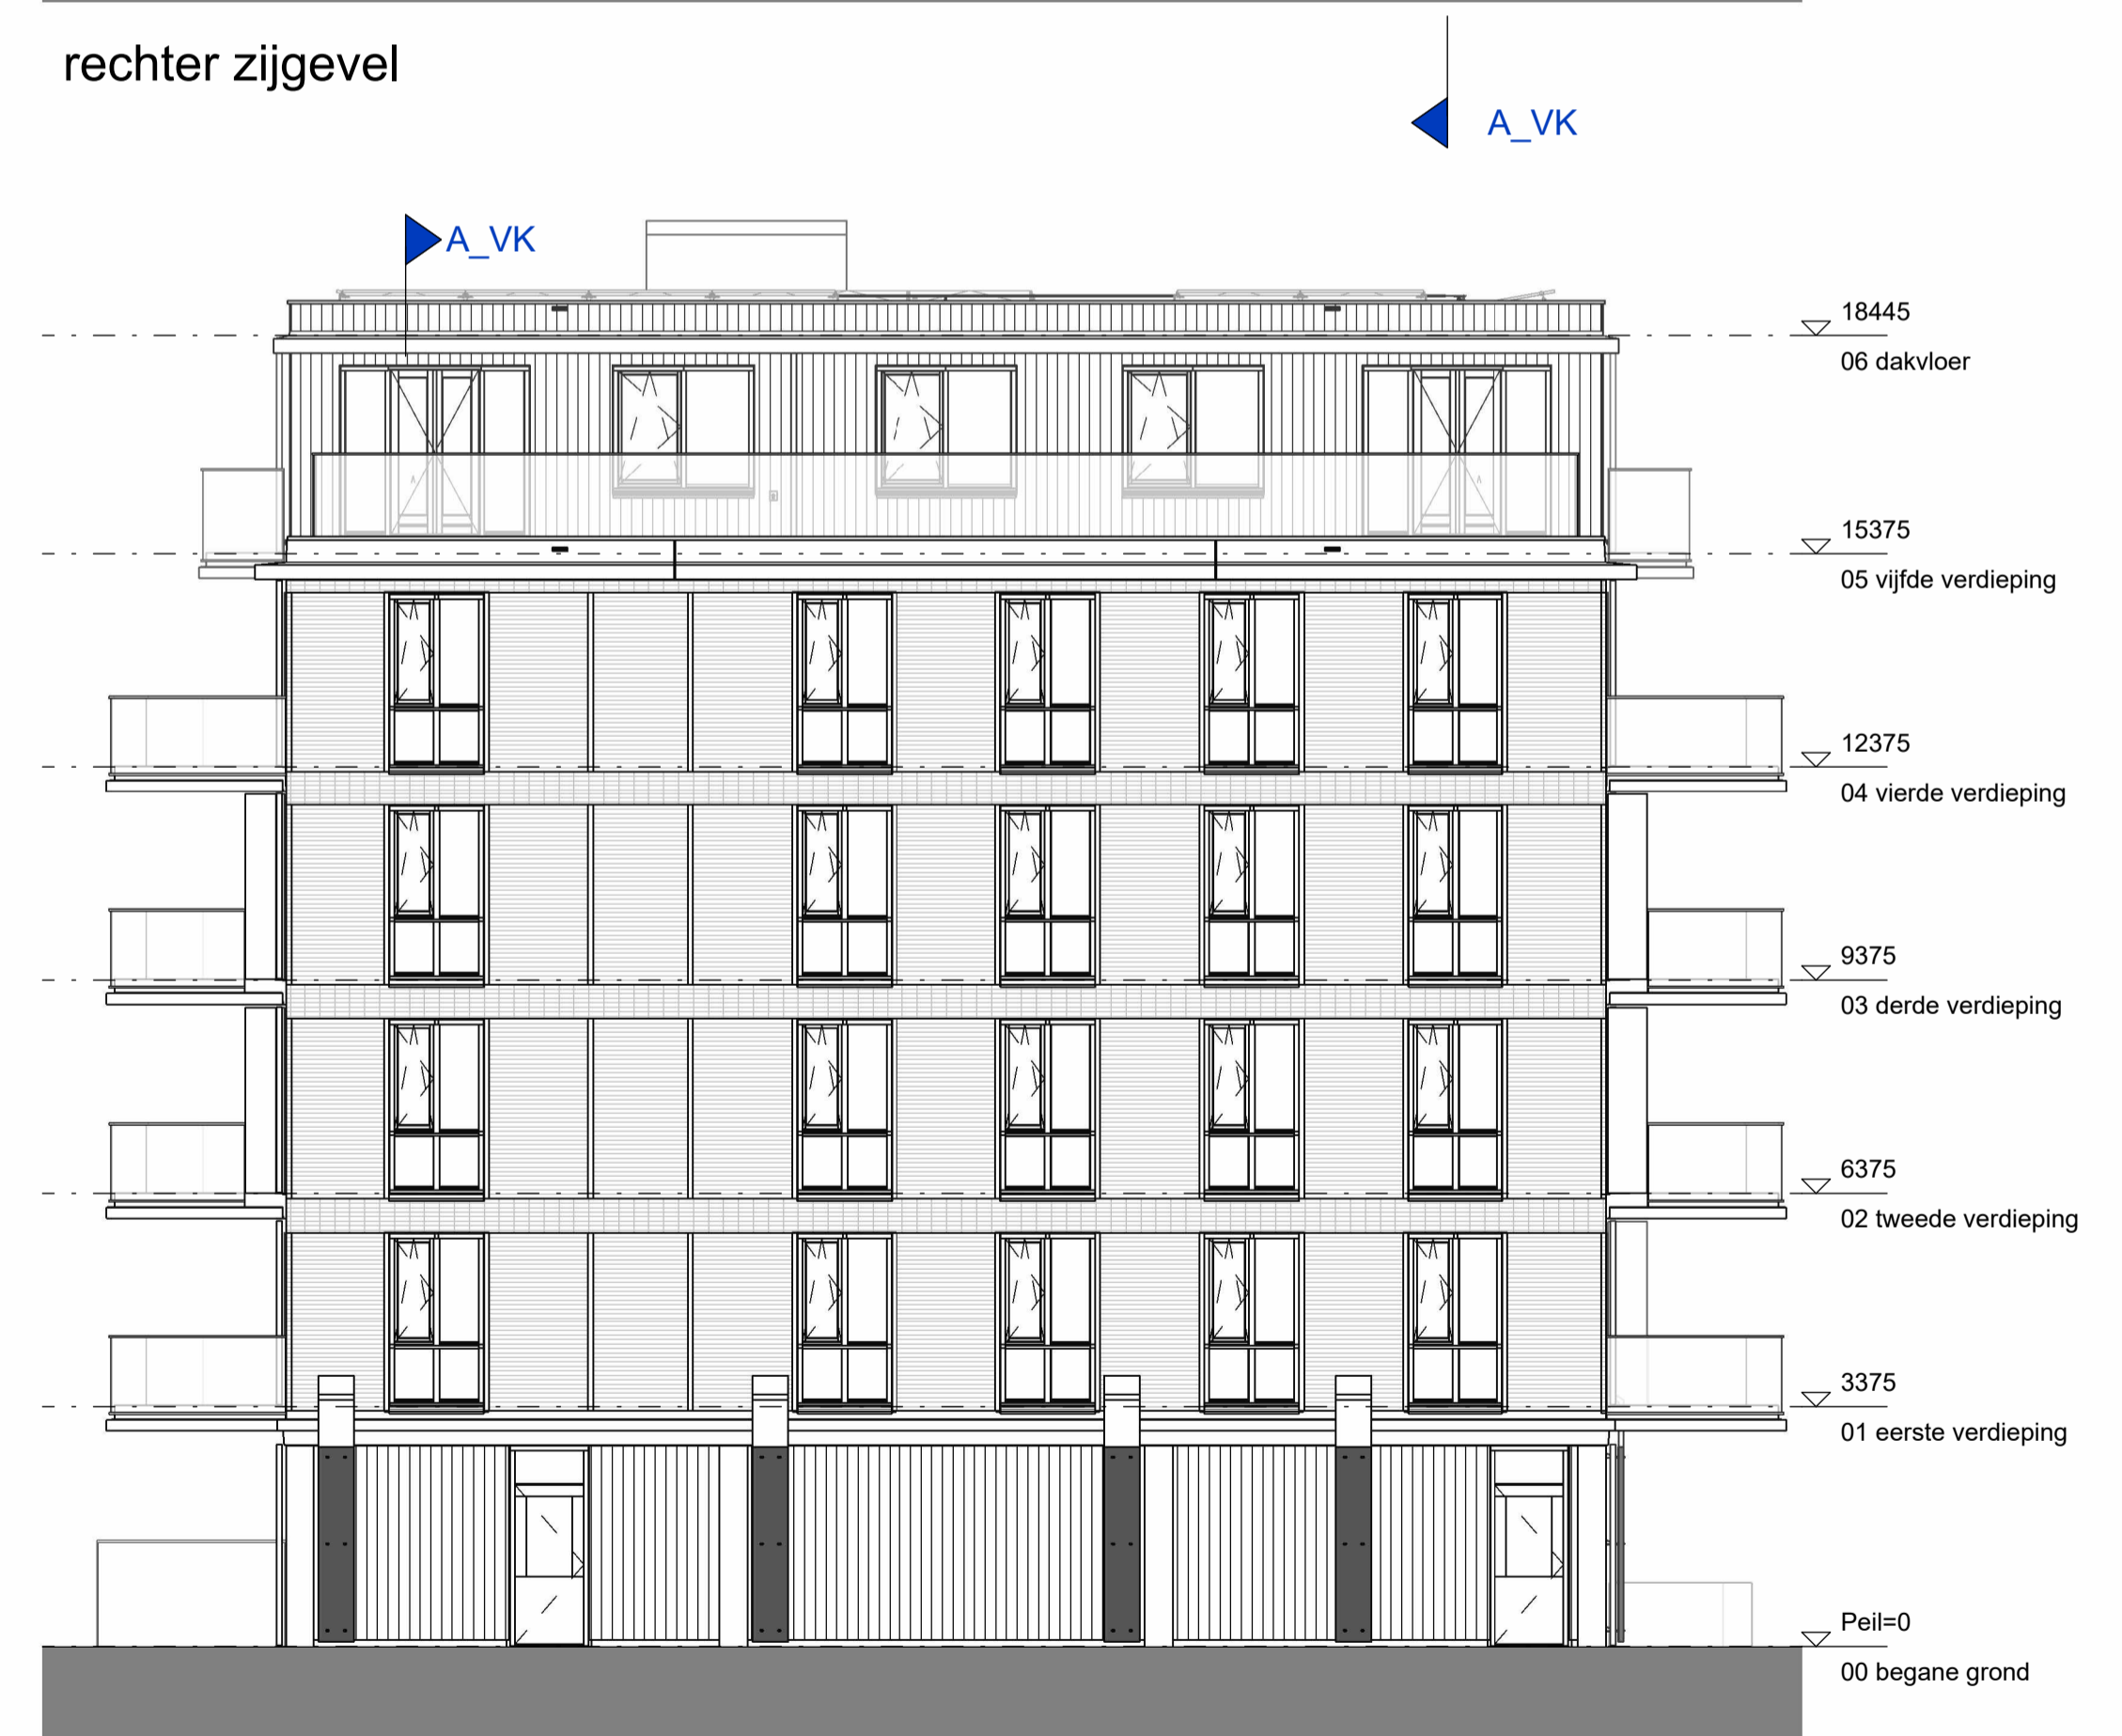


linker zijgevel

		tek. nr : VK-PB1-200 fase : Verkoopcontract
gezien :	MdR	datum : 02-10-2023
getekend :	FCLK	getekend door :
afmeting :	A1	wijzigingsnummer :
project :	Soeterdael Fase 2 - Parkblok 1	
onderdeel :	Gevels	
Dura Vermeer Bouw Zuid West BV Rotterdam Airportplein 21 3045 AP Rotterdam Postbus 1986 3000 BZ Rotterdam Telefoon: (010) 280 85 00 E-mail: dvb-zw@dura-vermeer.nl		schaal 1:100 status Definitief projectnummer 2792

* De maatvoering en plaatsbepaling van de installatievoorzieningen op deze tekening zijn indicatief, er kunnen geen rechten aan ontleend worden.
 * De positie en aantallen van de PV-panelen zijn indicatief weergegeven, de definitieve verdeling wordt bepaald na het kiezen van de meerwerkopties.

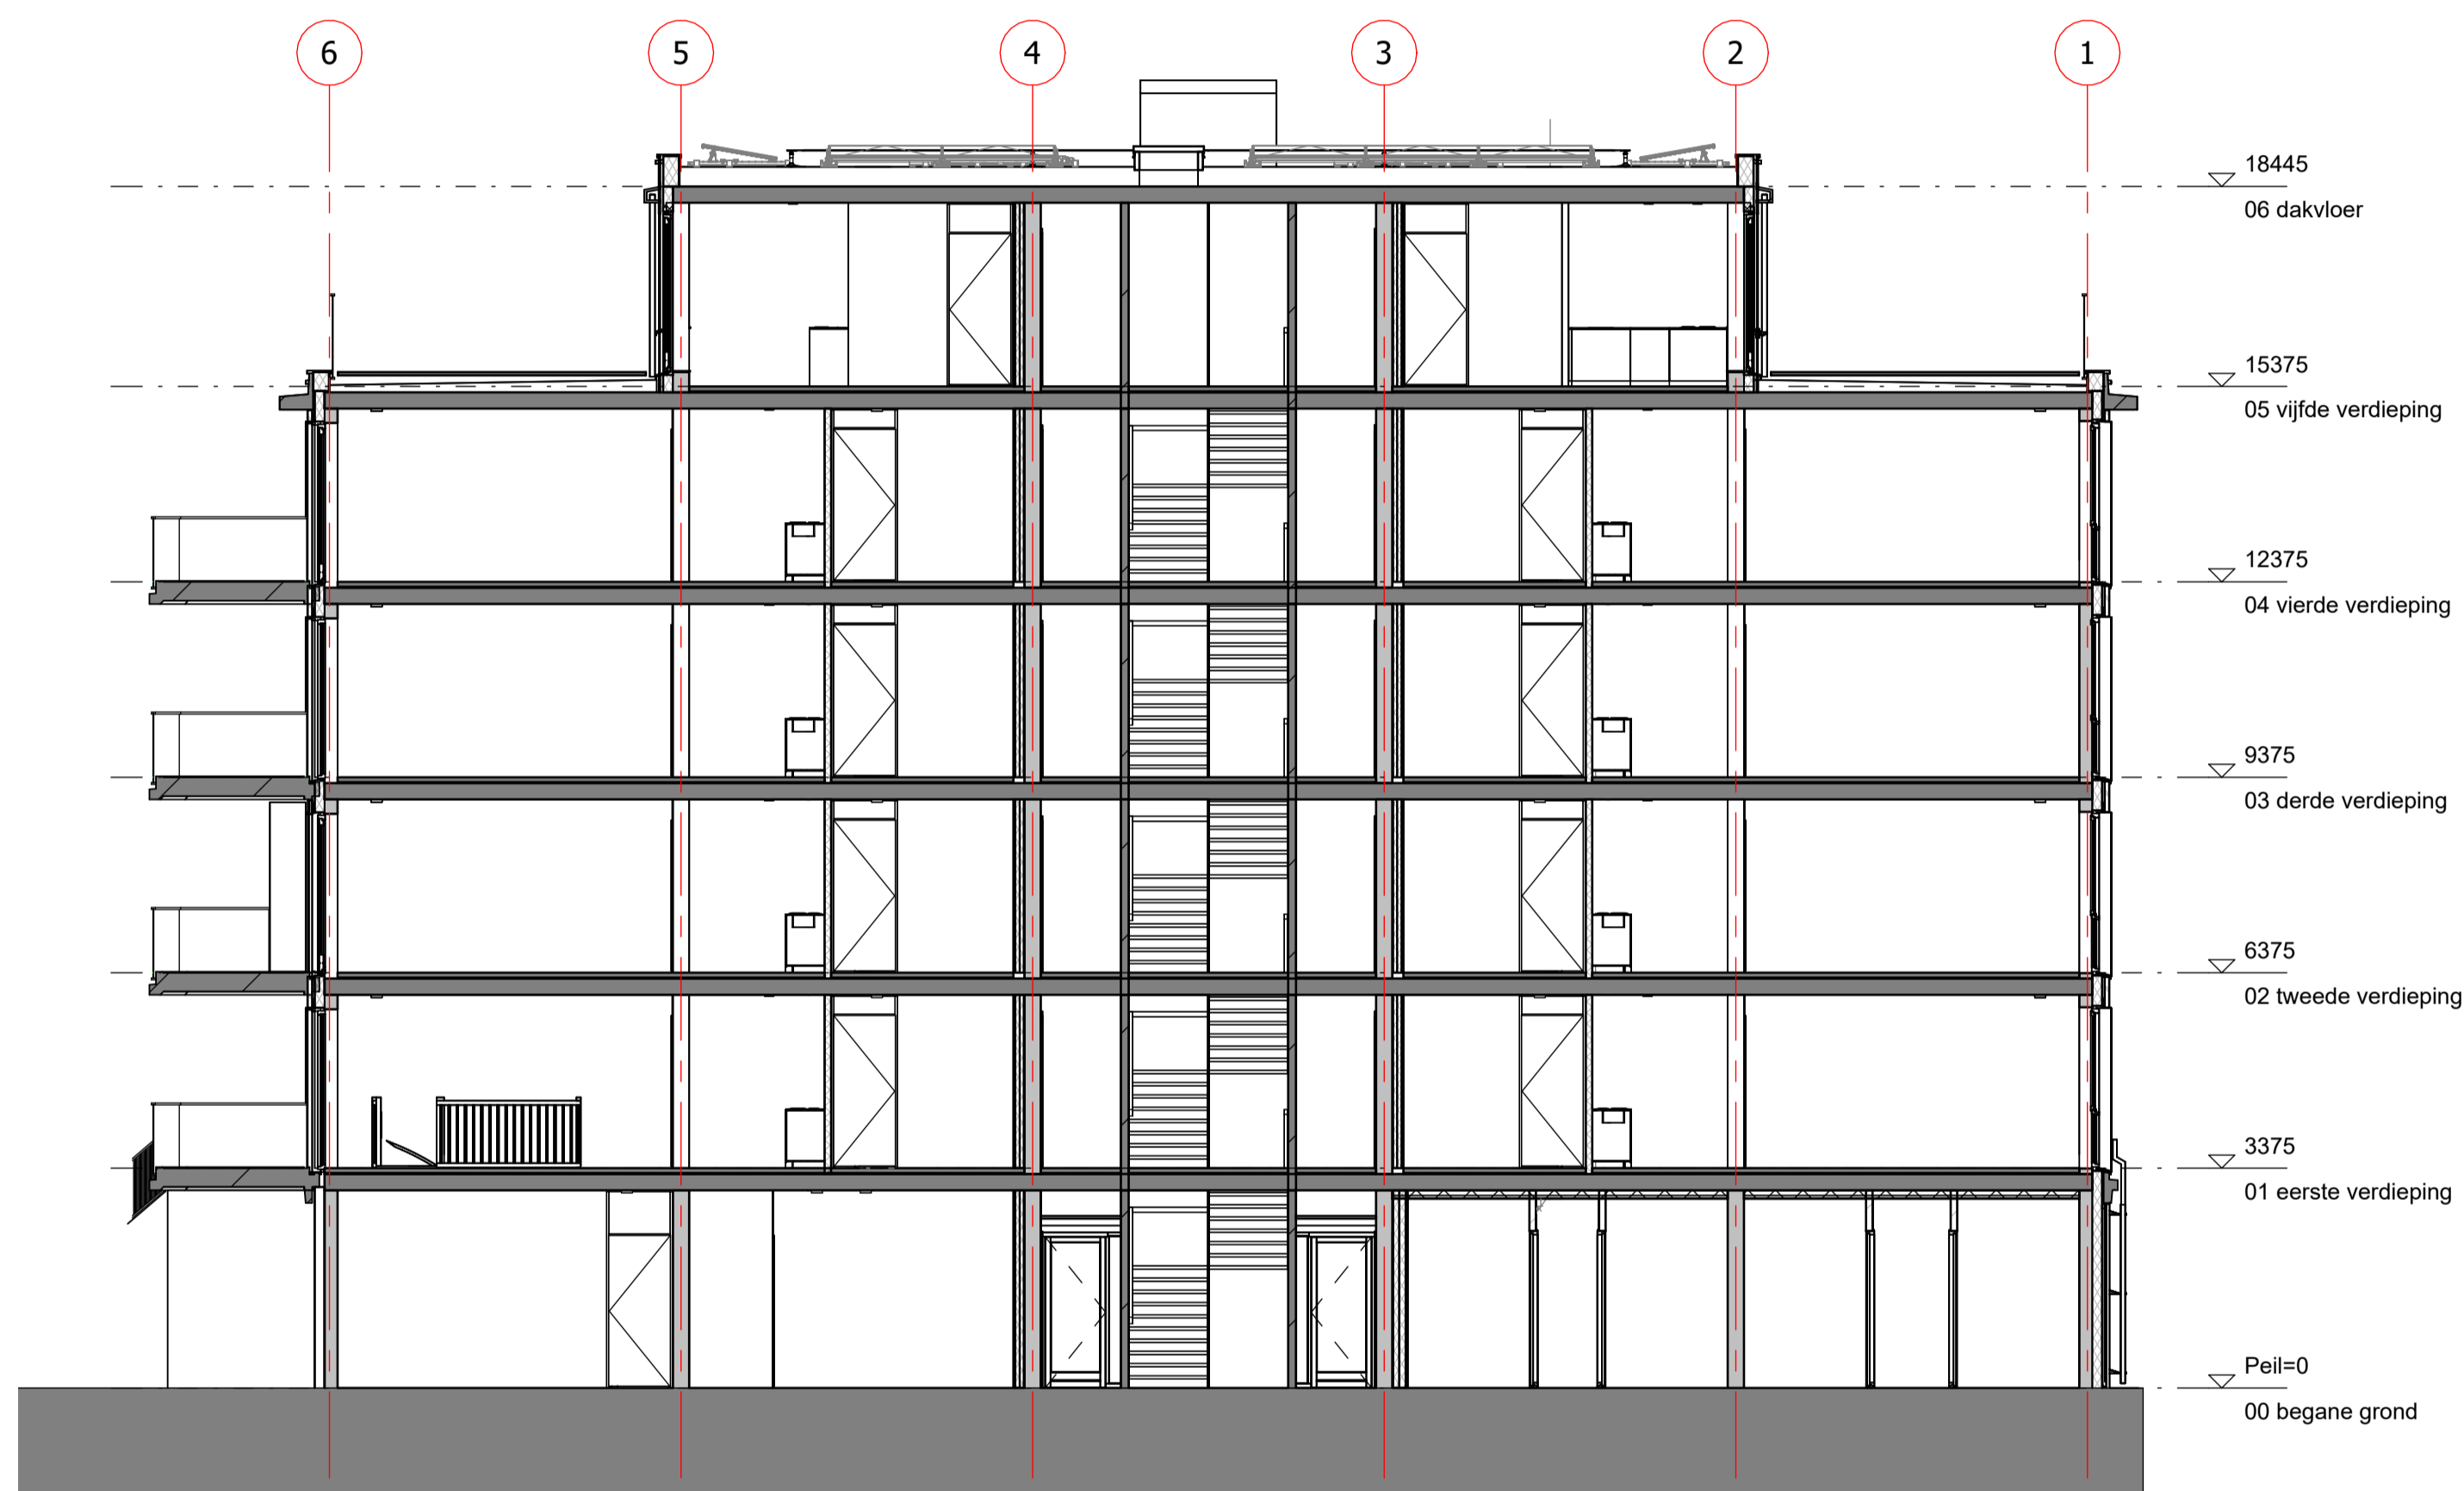

Doorsnede A

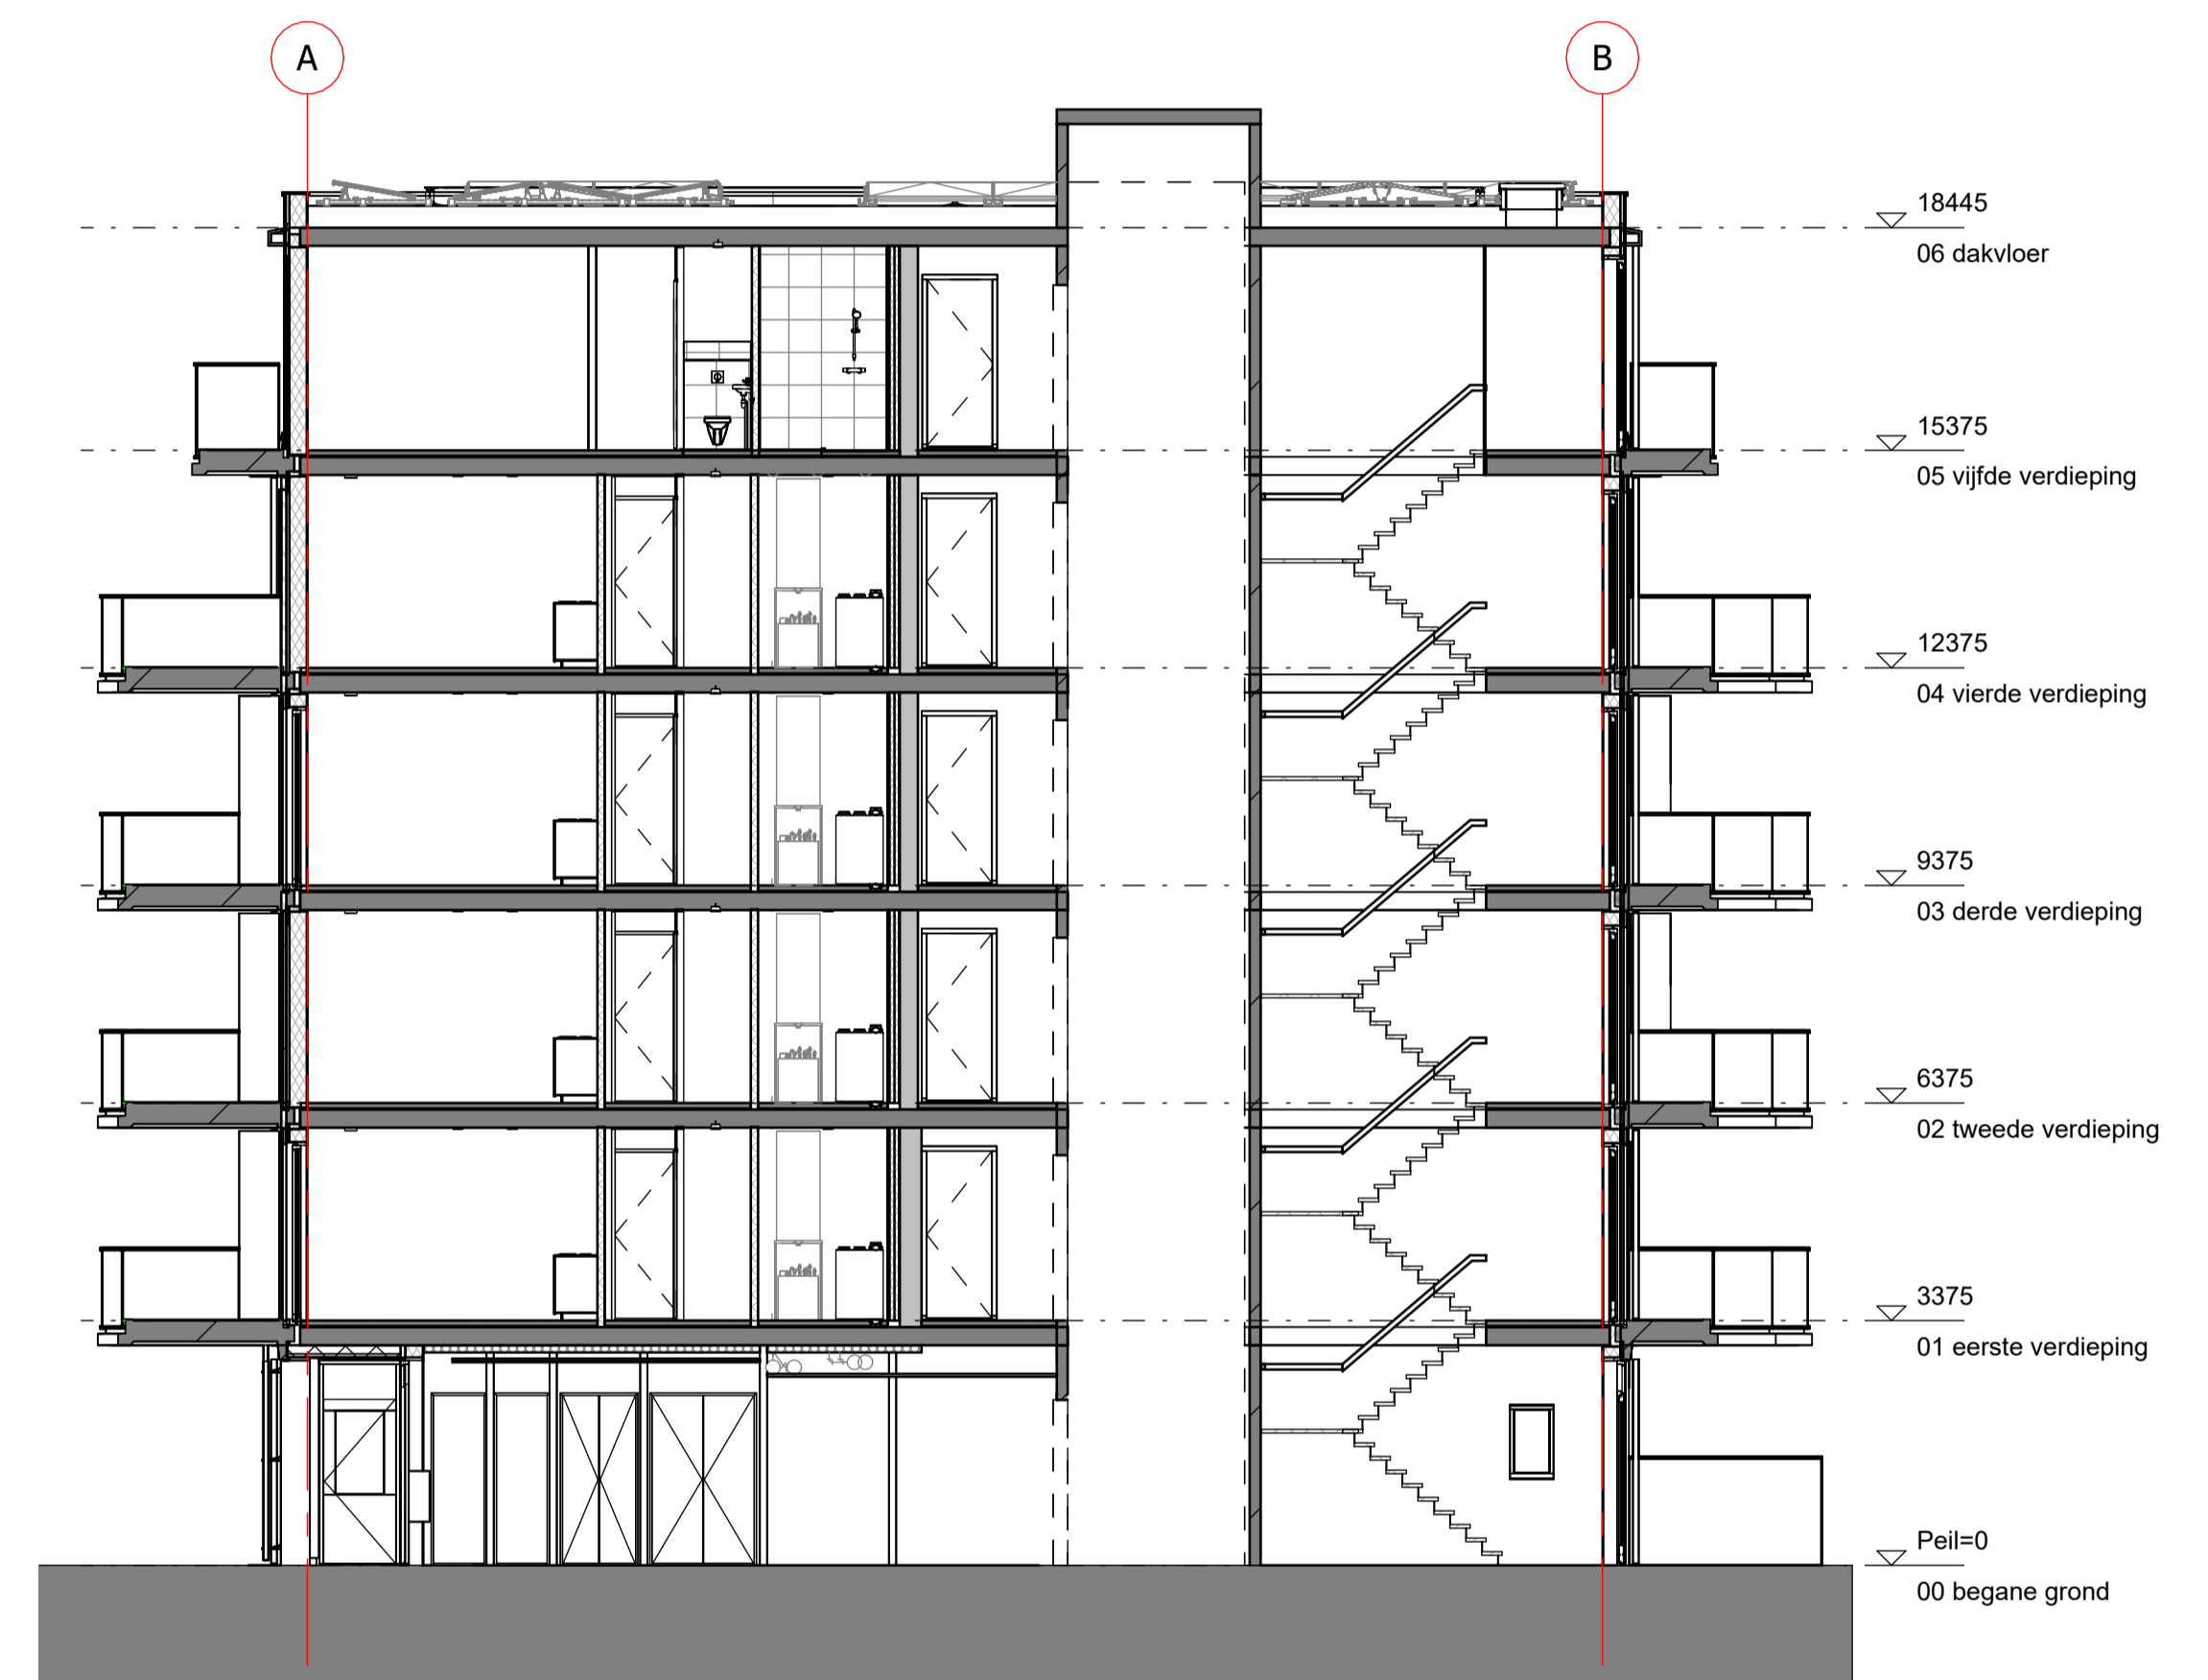

Doorsnede B



Dura Vermeer Bouw Zuid West BV
 Rotterdam Airportplein 21
 3045 AP Rotterdam
 Postbus 1986
 3000 BZ Rotterdam
 Telefoon: (010) 280 85 00
 E-mail: dvb-zw@duravermeer.nl

tek. nr :	VK-PB1-300	fase :	Verkoopcontract
gezien :	MdR	datum :	02-10-2023
getekend :	FCLK	getekend :	
afmeting :	A1	wijzigingsnummer :	
project :	Soeterdael Fase 2 - Parkblok 1		
onderdeel:	Doorsneden		
schaal:	1:100		
status:	Definitief		
projectnummer:	2792		



* De maatvoering en plaatsbepaling van de installatievoorzieningen op deze tekening zijn indicatief, er kunnen geen rechten aan ontleend worden.
 * De positie en aantallen van de PV-panelen zijn indicatief weergegeven, de definitieve verdeling wordt bepaald na het kiezen van de meerwerkopties.

A_VK

B_VK

A_VK

B_VK

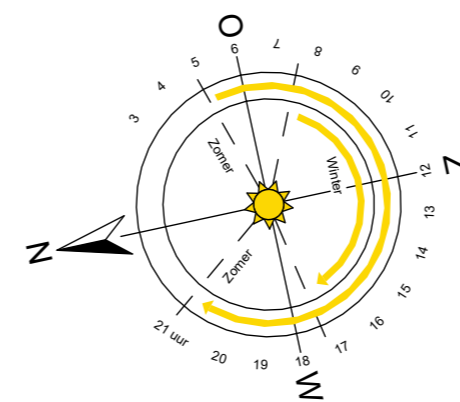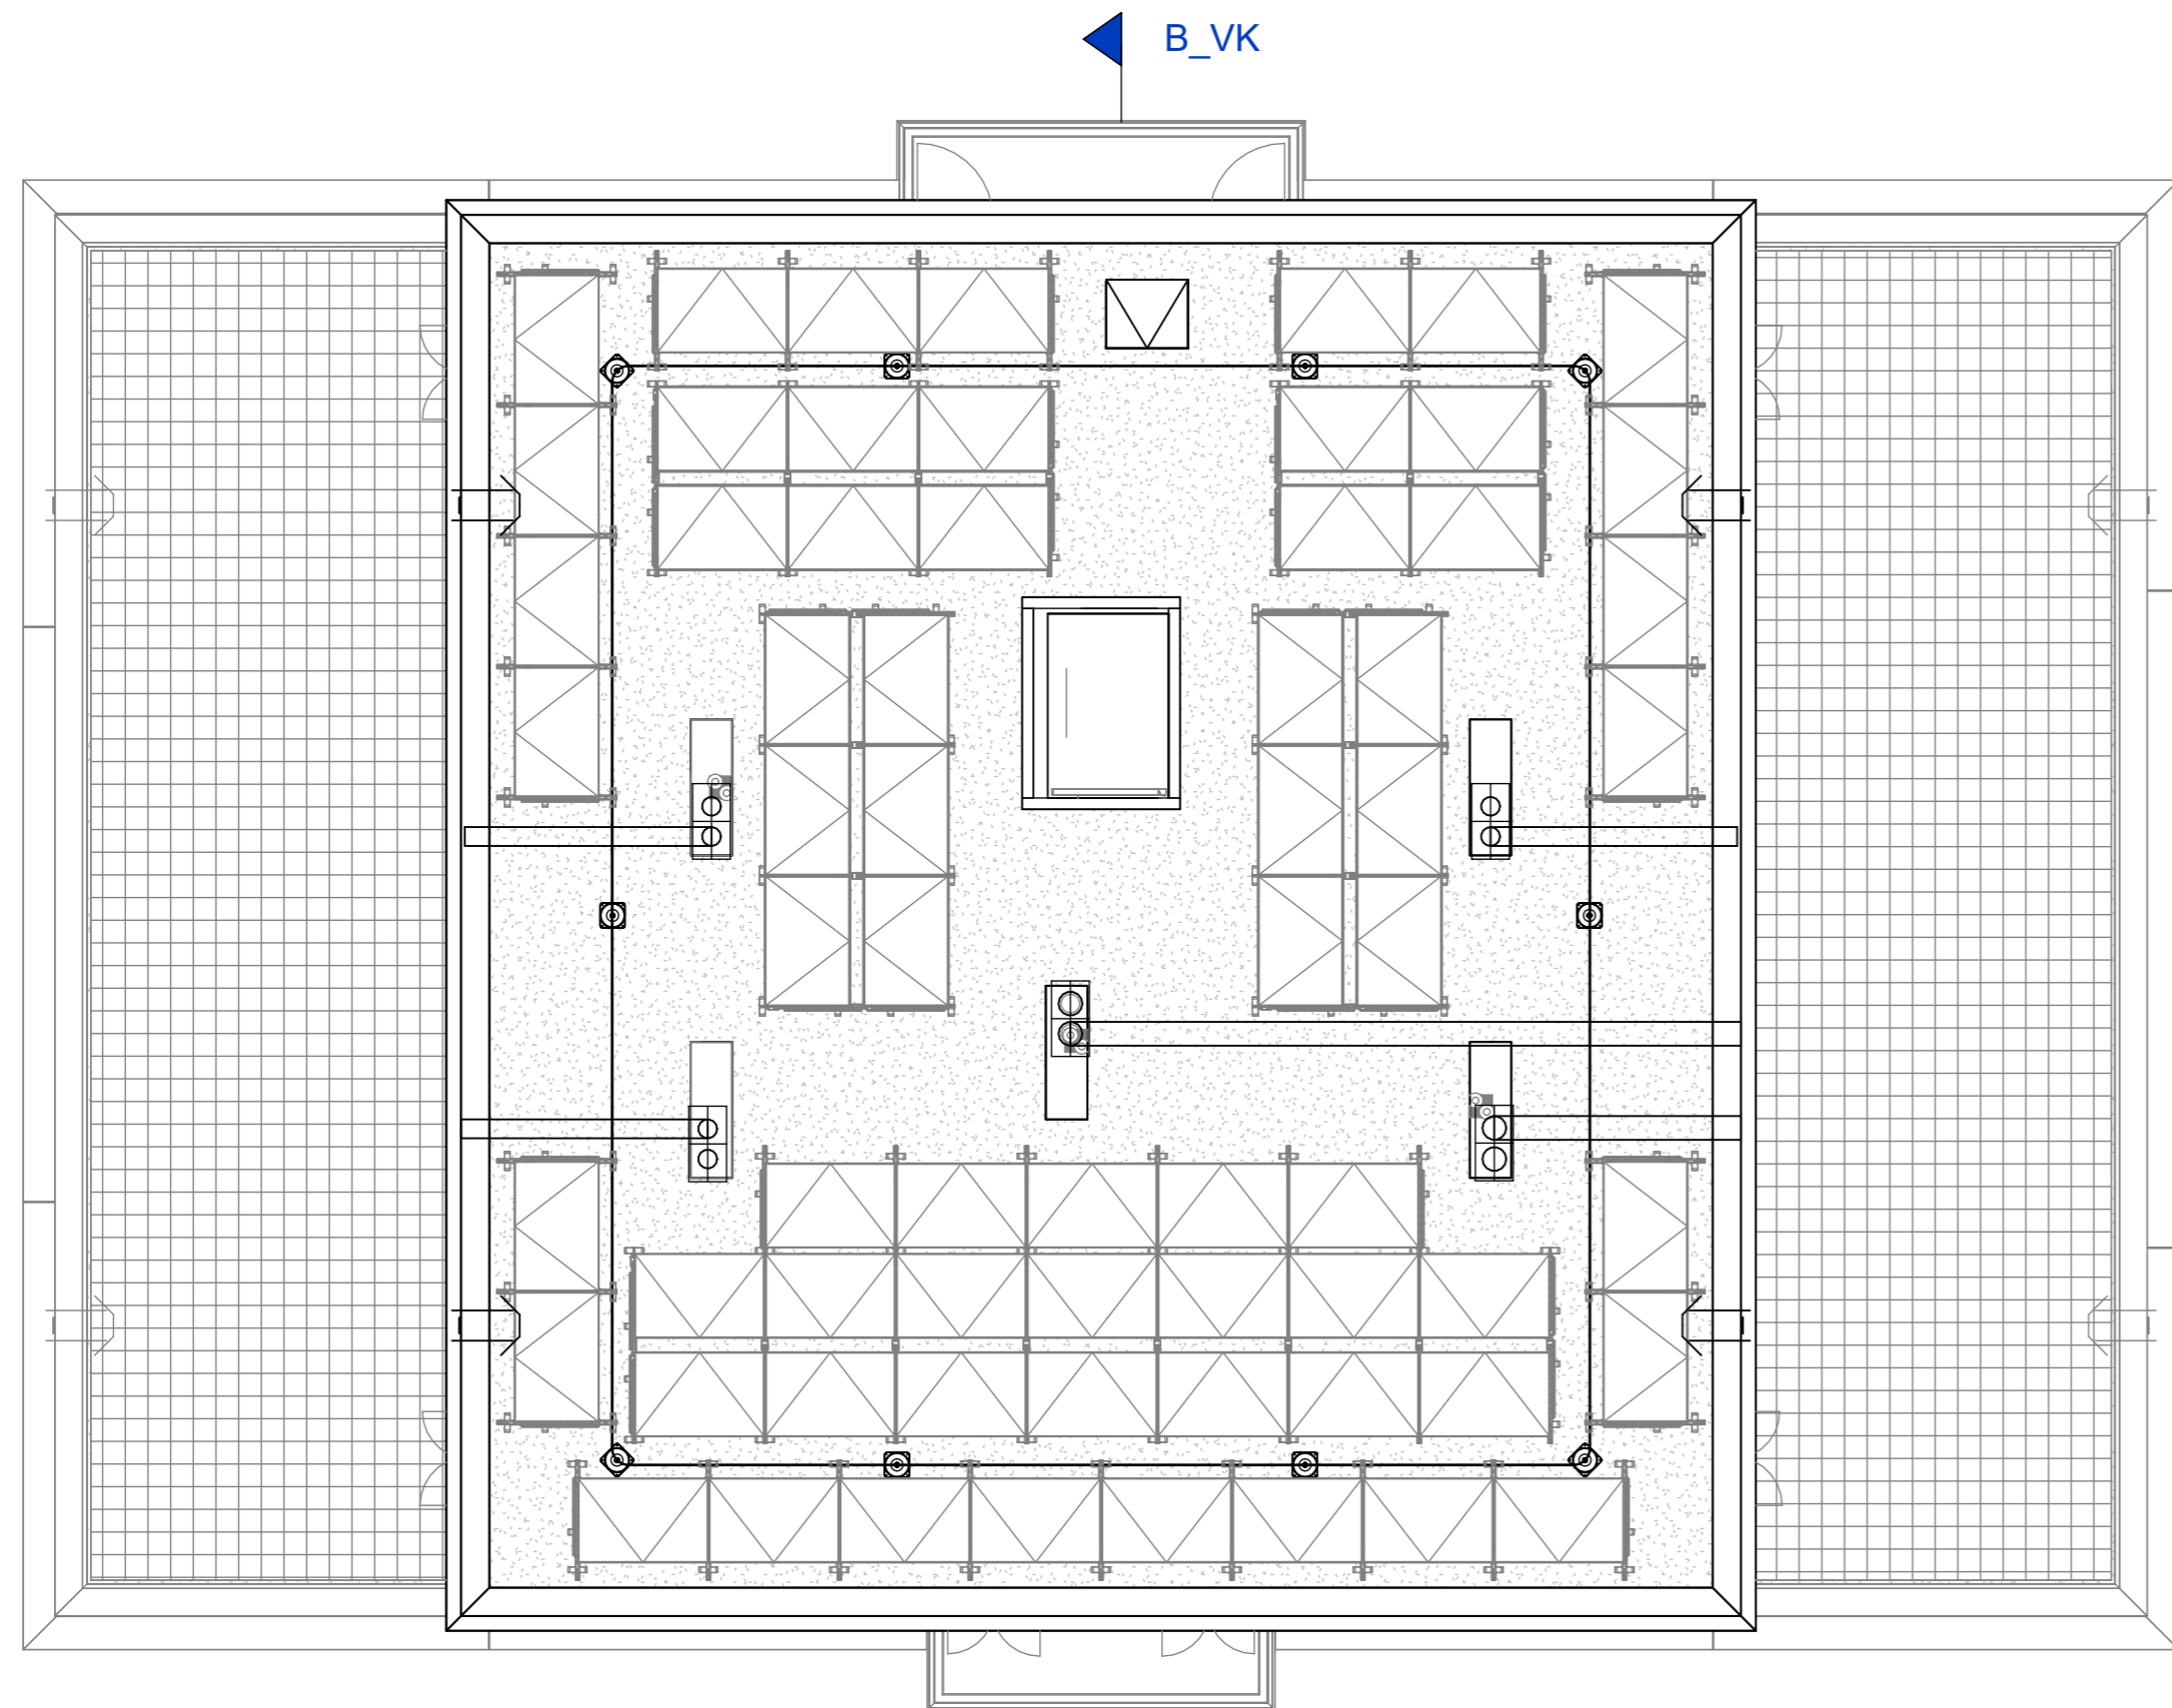

Voorlopige inrichting dakoppervlak, aantallen en positie onder voorbehoud



Dura Vermeer Bouw Zuid West BV
 Rotterdam Airportplein 21
 3045 AP Rotterdam
 Postbus 1986
 3000 BZ Rotterdam
 Telefoon: (010) 280 85 00
 E-mail: dvb-zw@duravermeer.nl

tek. nr : **VK-PB1-106** fase : **Verkoopcontract**

gezien : MdR datum : 02-10-2023

getekend : FC/LK gewijzigd :

afmeting : A2 wijzigingsnummer :

project : **Soeterdael Fase 2 - Parkblok 1**

onderdeel: **Dakaanzicht**

schaal
 1:100
 status
 Definitief
 projectnummer
 2792

* De maatvoering en plaatsbepaling van de installatievoorzieningen op deze tekening zijn indicatief, er kunnen geen rechten aan ontleend worden.
 * De positie en aantallen van de PV-panelen zijn indicatief weergegeven, de definitieve verdeling wordt bepaald na het kiezen van de meerwerkopties.