

Dura Vermeer Bouw Zuid West BV  
 Rotterdam Airportplein 21  
 3045 AP Rotterdam  
 Postbus 1986  
 3000 BZ Rotterdam  
 Telefoon: (010) 280 85 00  
 E-mail: [dvb-zw@duravermeer.nl](mailto:dvb-zw@duravermeer.nl)

tek. nr : **VK-020-04** fase : **Verkoopcontract**

gezien : MdR datum : 02-10-2023

getekend : FC/LK gewijzigd :


afmeting : A2 wijzigingsnummer :

project : **Soeterdael Fase 2 - Parkblok 1**

onderdeel: **Bouwnummer 020 (4e verdieping)  
 Type A2s**


schaal  
 1:50  
 status  
 Definitief  
 projectnummer  
 2792

\* De maatvoering en plaatsbepaling van de installatievoorzieningen op deze tekening zijn indicatief, er kunnen geen rechten aan ontleend worden.

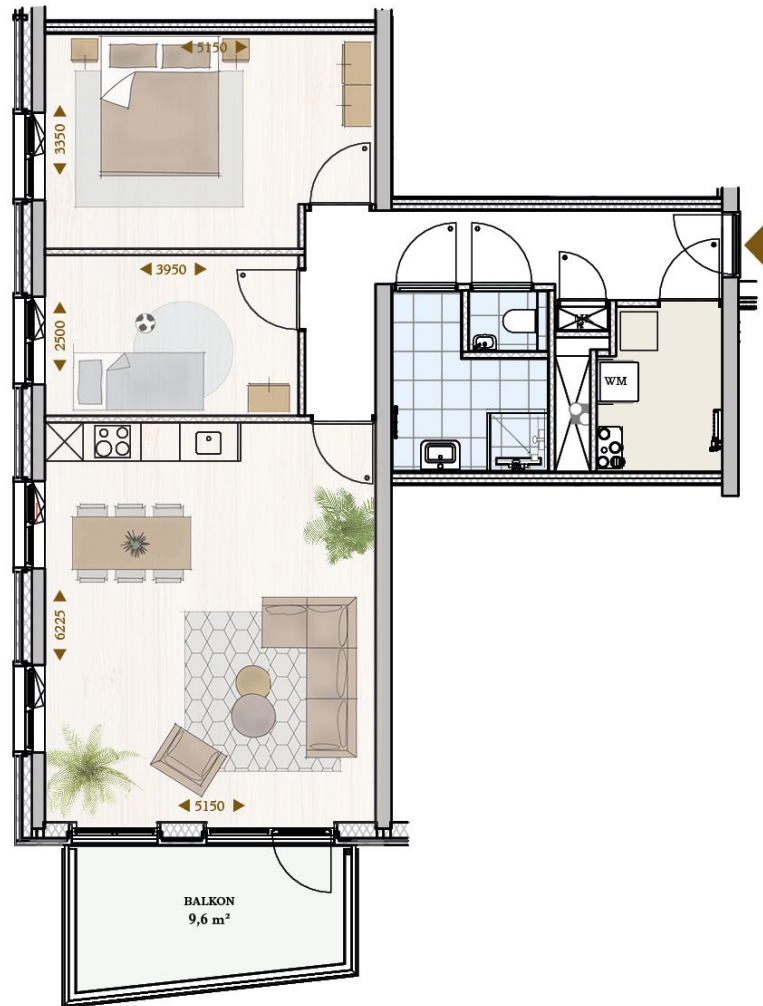

Soeterdael

driekamer-appartement  
bnr. 20 | type A2sp

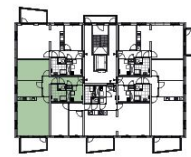

vierde verdieping

