




Soeterdael

penthouse  
bnr. 22 | type A5



vijfde verdieping



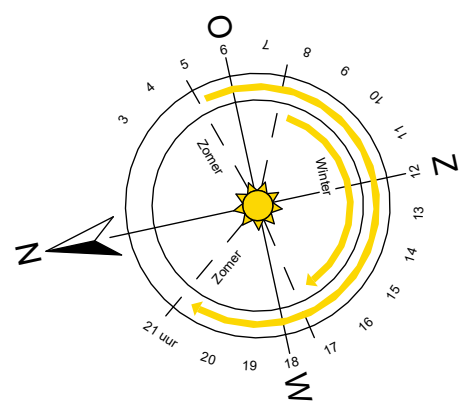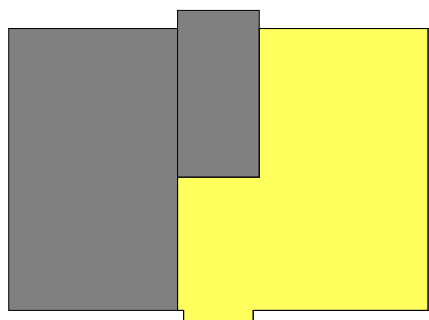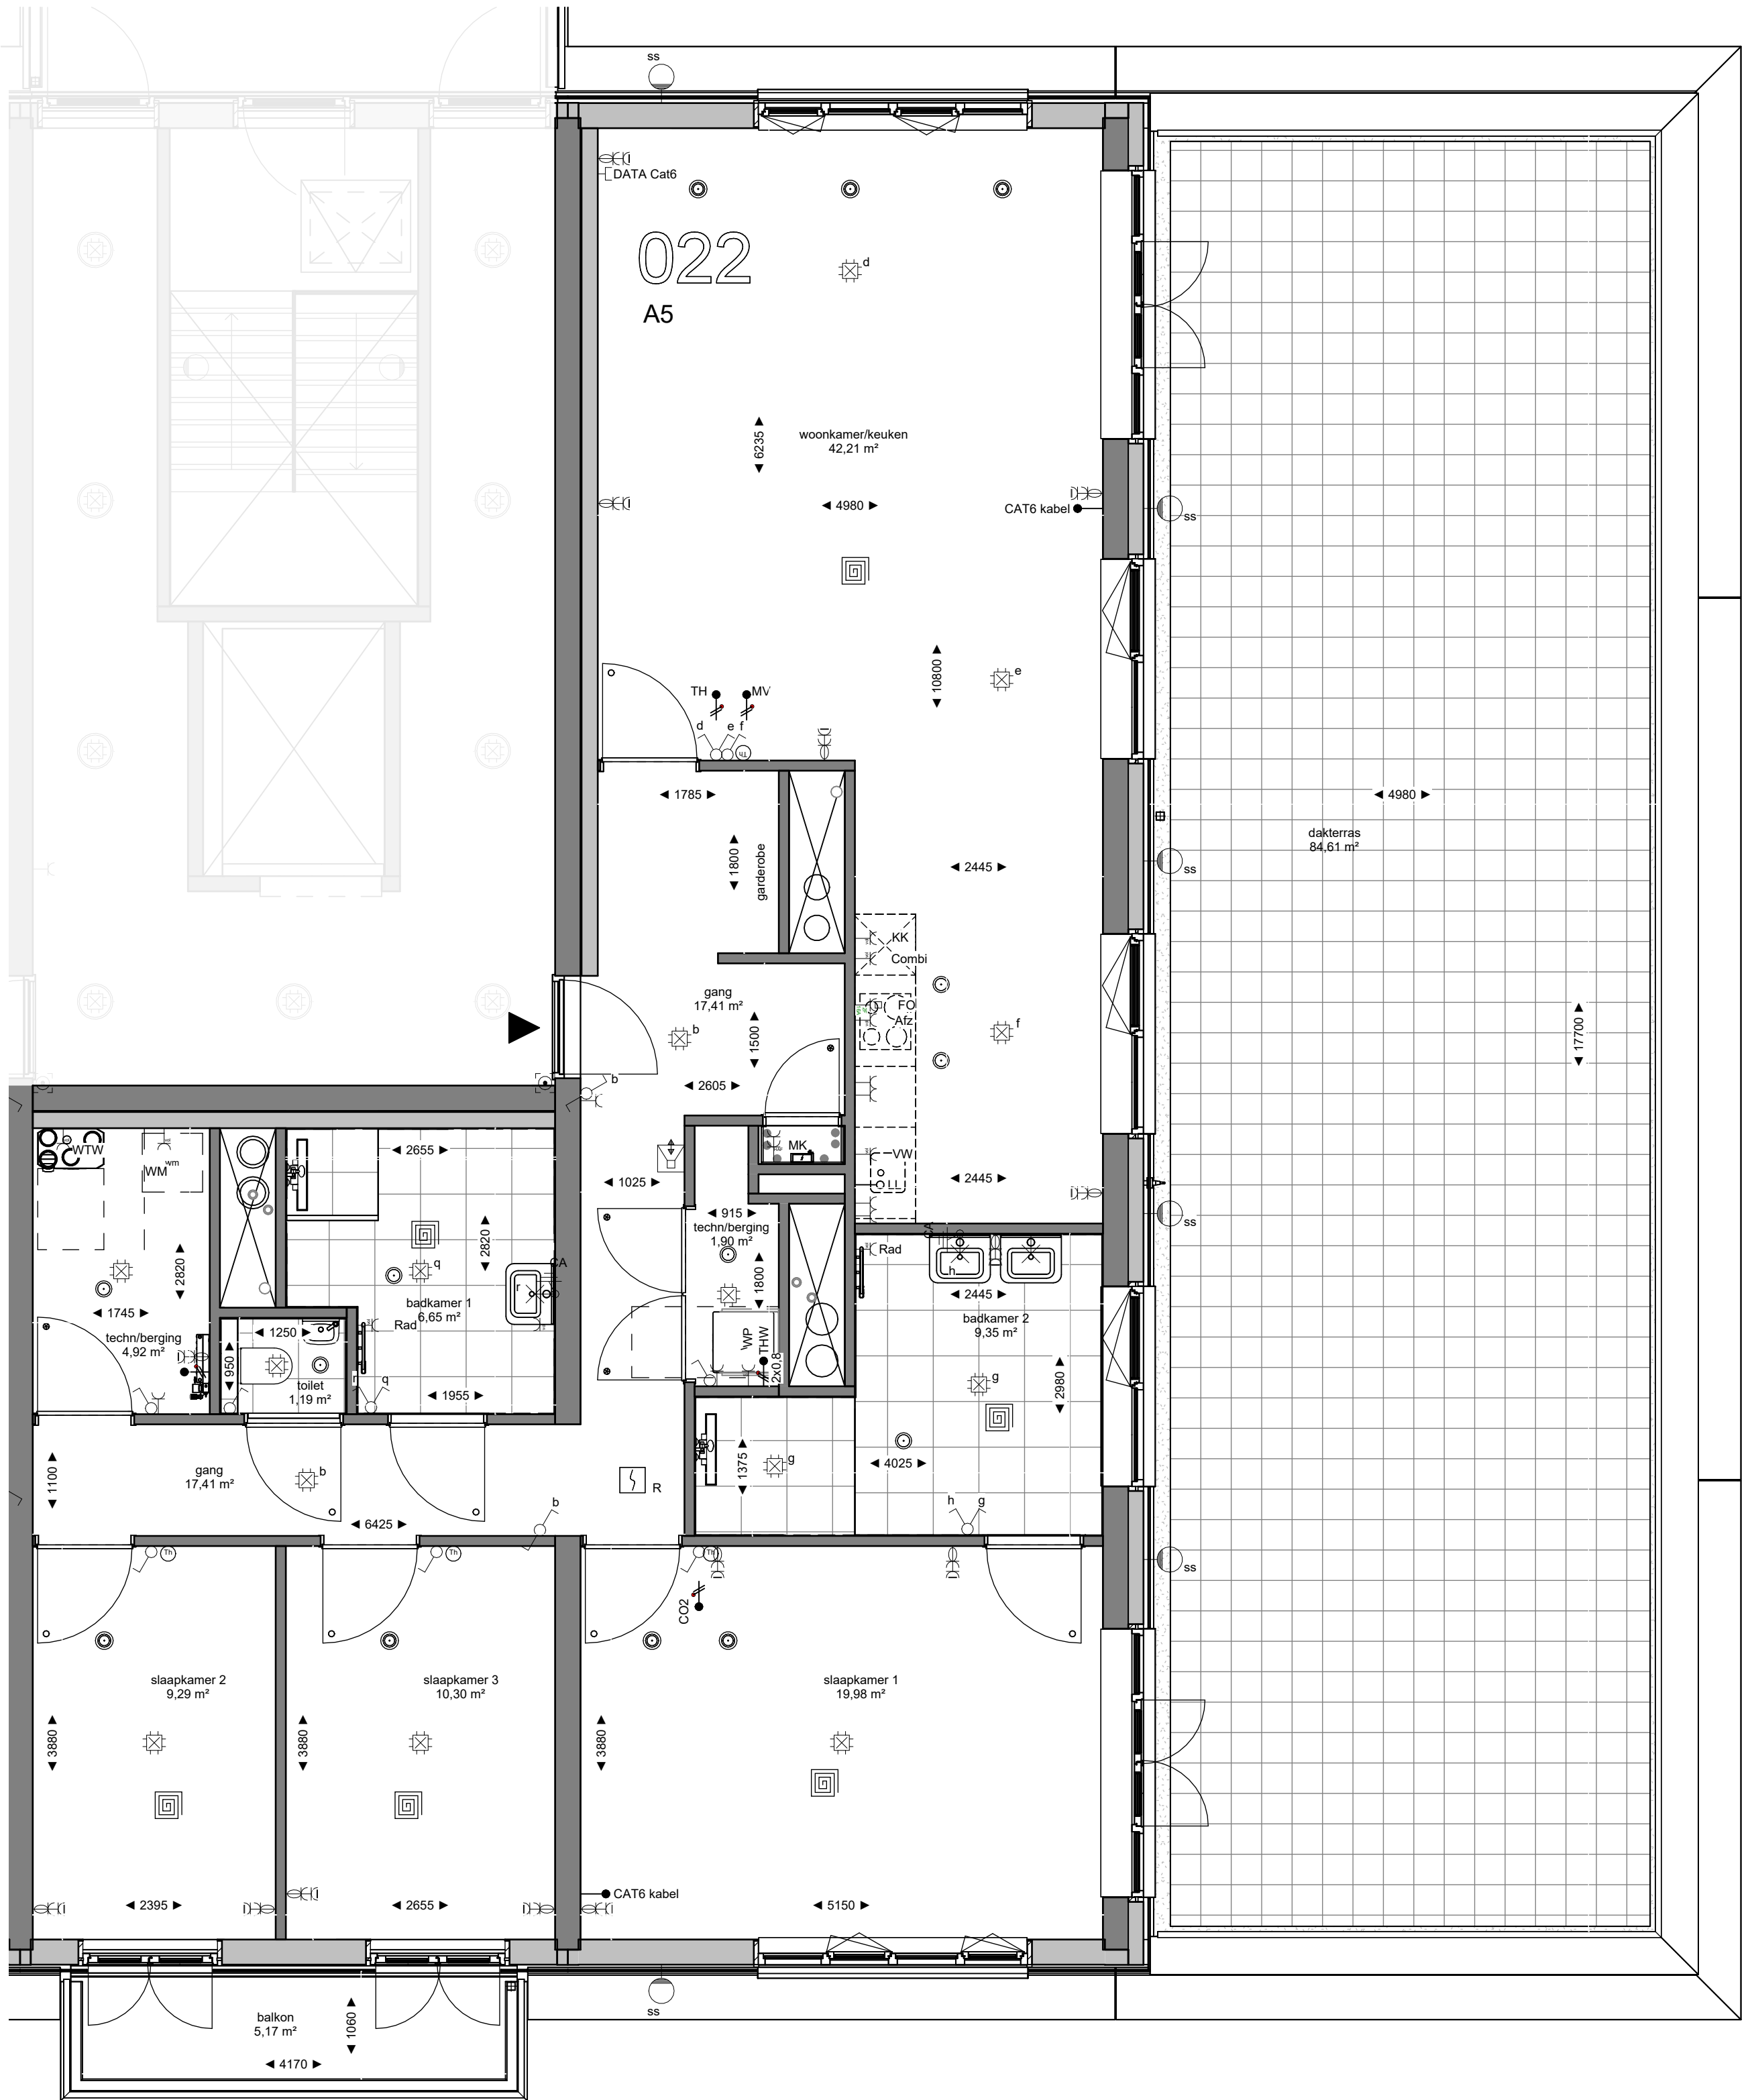

Dura Vermeer Bouw Zuid West BV  
 Rotterdam Airportplein 21  
 3045 AP Rotterdam  
 Postbus 1986  
 3000 BZ Rotterdam  
 Telefoon: (010) 280 85 00  
 E-mail: dvb-zw@duravermeer.nl


tek. nr :	<b>VK-022-05</b>	fase :	<b>Verkoopcontract</b>
gezien :	MdR	datum :	02-10-2023
getekend :	FC/LK	gewijzigd :	
afmeting :	A2	wijzigingsnummer :	
project :	<b>Soeterdael Fase 2 - Parkblok 1</b>		
onderdeel:	<b>Bouwnummer 022 (5e verdieping) Type A5</b>		
schaal	1:50	status	Definitief
projectnummer	2792		

\* De maatvoering en plaatsbepaling van de installatievoorzieningen op deze tekening zijn indicatief, er kunnen geen rechten aan ontleend worden.






Soeterdael

penthouse  
bnr. 22 | indelingsvariant 2

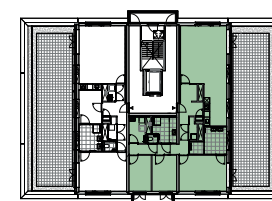

vijfde verdieping



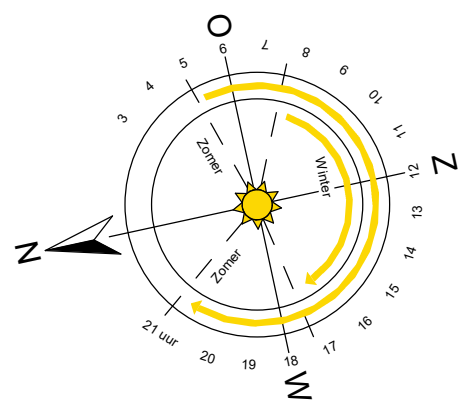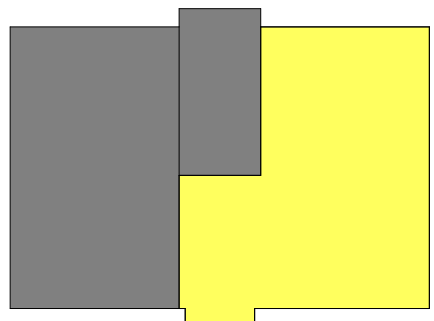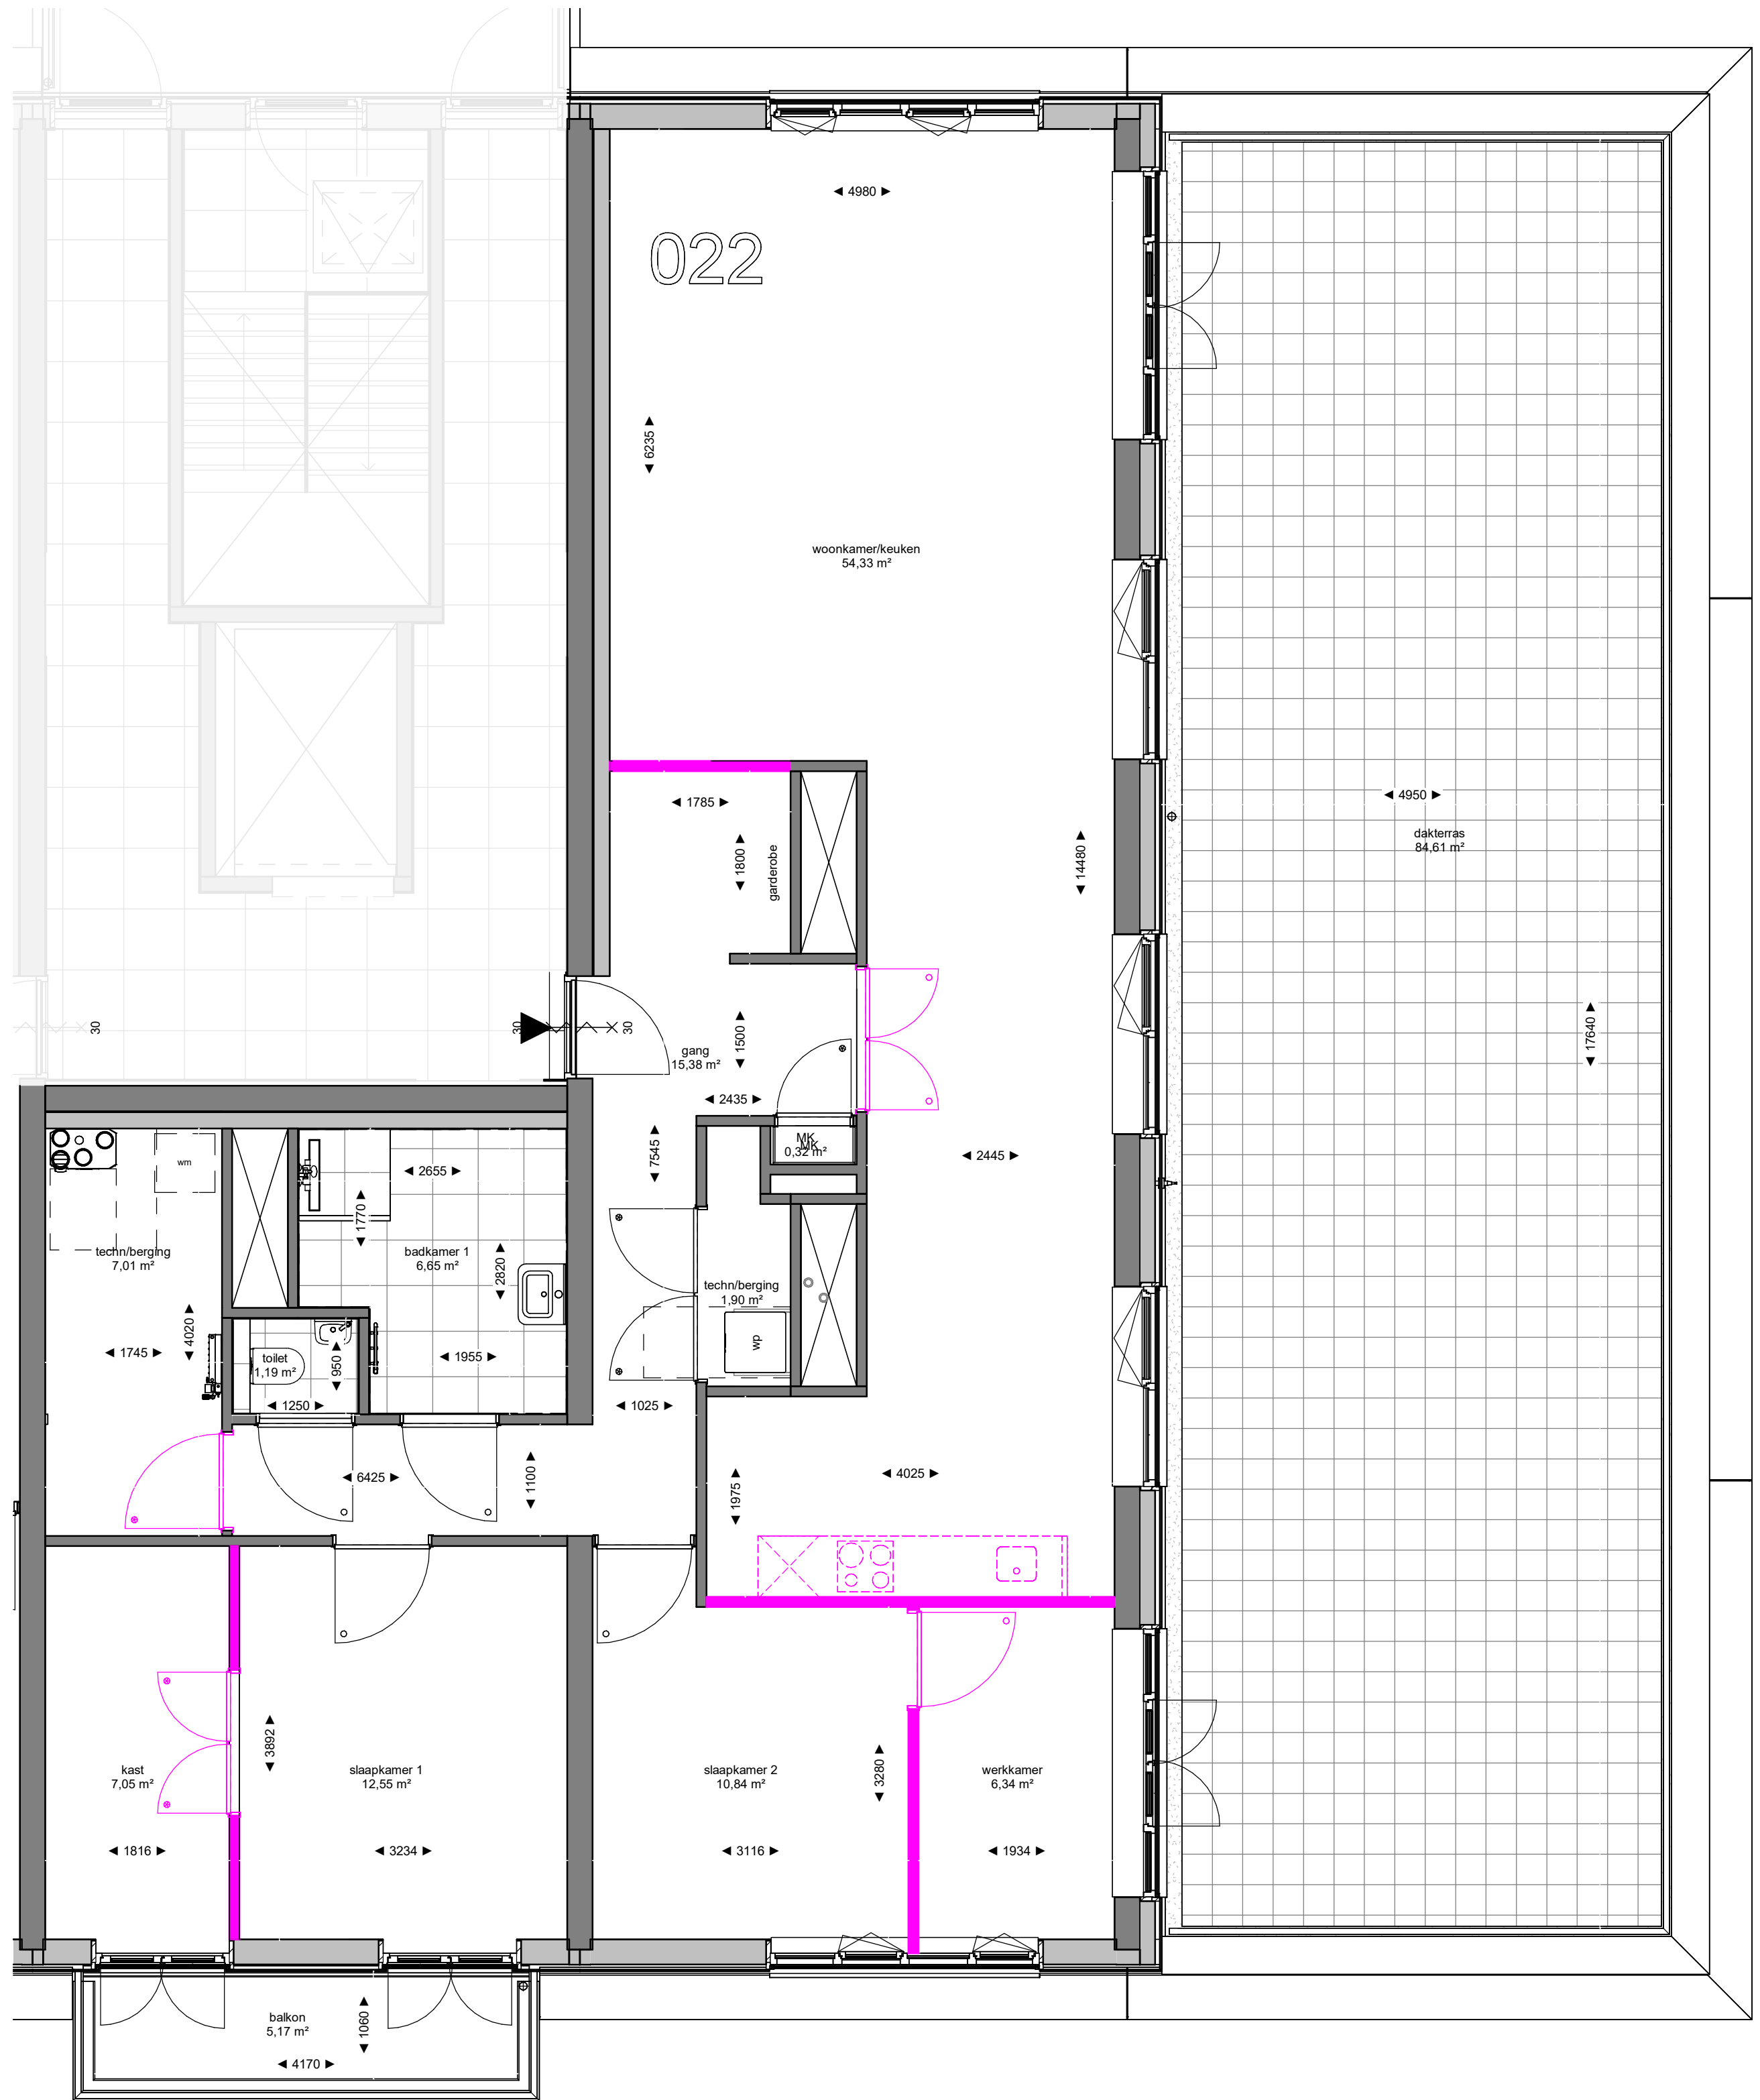

Dura Vermeer Bouw Zuid West BV  
 Rotterdam Airportplein 21  
 3045 AP Rotterdam  
 Postbus 1986  
 3000 BZ Rotterdam  
 Telefoon: (010) 280 85 00  
 E-mail: dvb-zw@duravermeer.nl

tek. nr : **B1-003** fase : **3b Verkoop**

gezien : BvH datum : 22-11-2024

getekend : RHE gewijzigd :

afmeting : A2 wijzigingsnummer :

project : **Soeterdael Fase 2 - Parkblok 1**

onderdeel: **Indelingsvariant 2\_Aanpassen indeling  
keuken, slaapkamers en badkamer**

schaal  
1:50  
status  
Definitief  
projectnummer  
40127920

\* De maatvoering en plaatsbepaling van de installatievoorzieningen op deze tekening zijn indicatief, er kunnen geen rechten aan ontleend worden.  
 \* De positie en aantallen van de PV-panelen zijn indicatief weergegeven, de definitieve verdeling wordt bepaald na het kiezen van de meerwerkopties.