



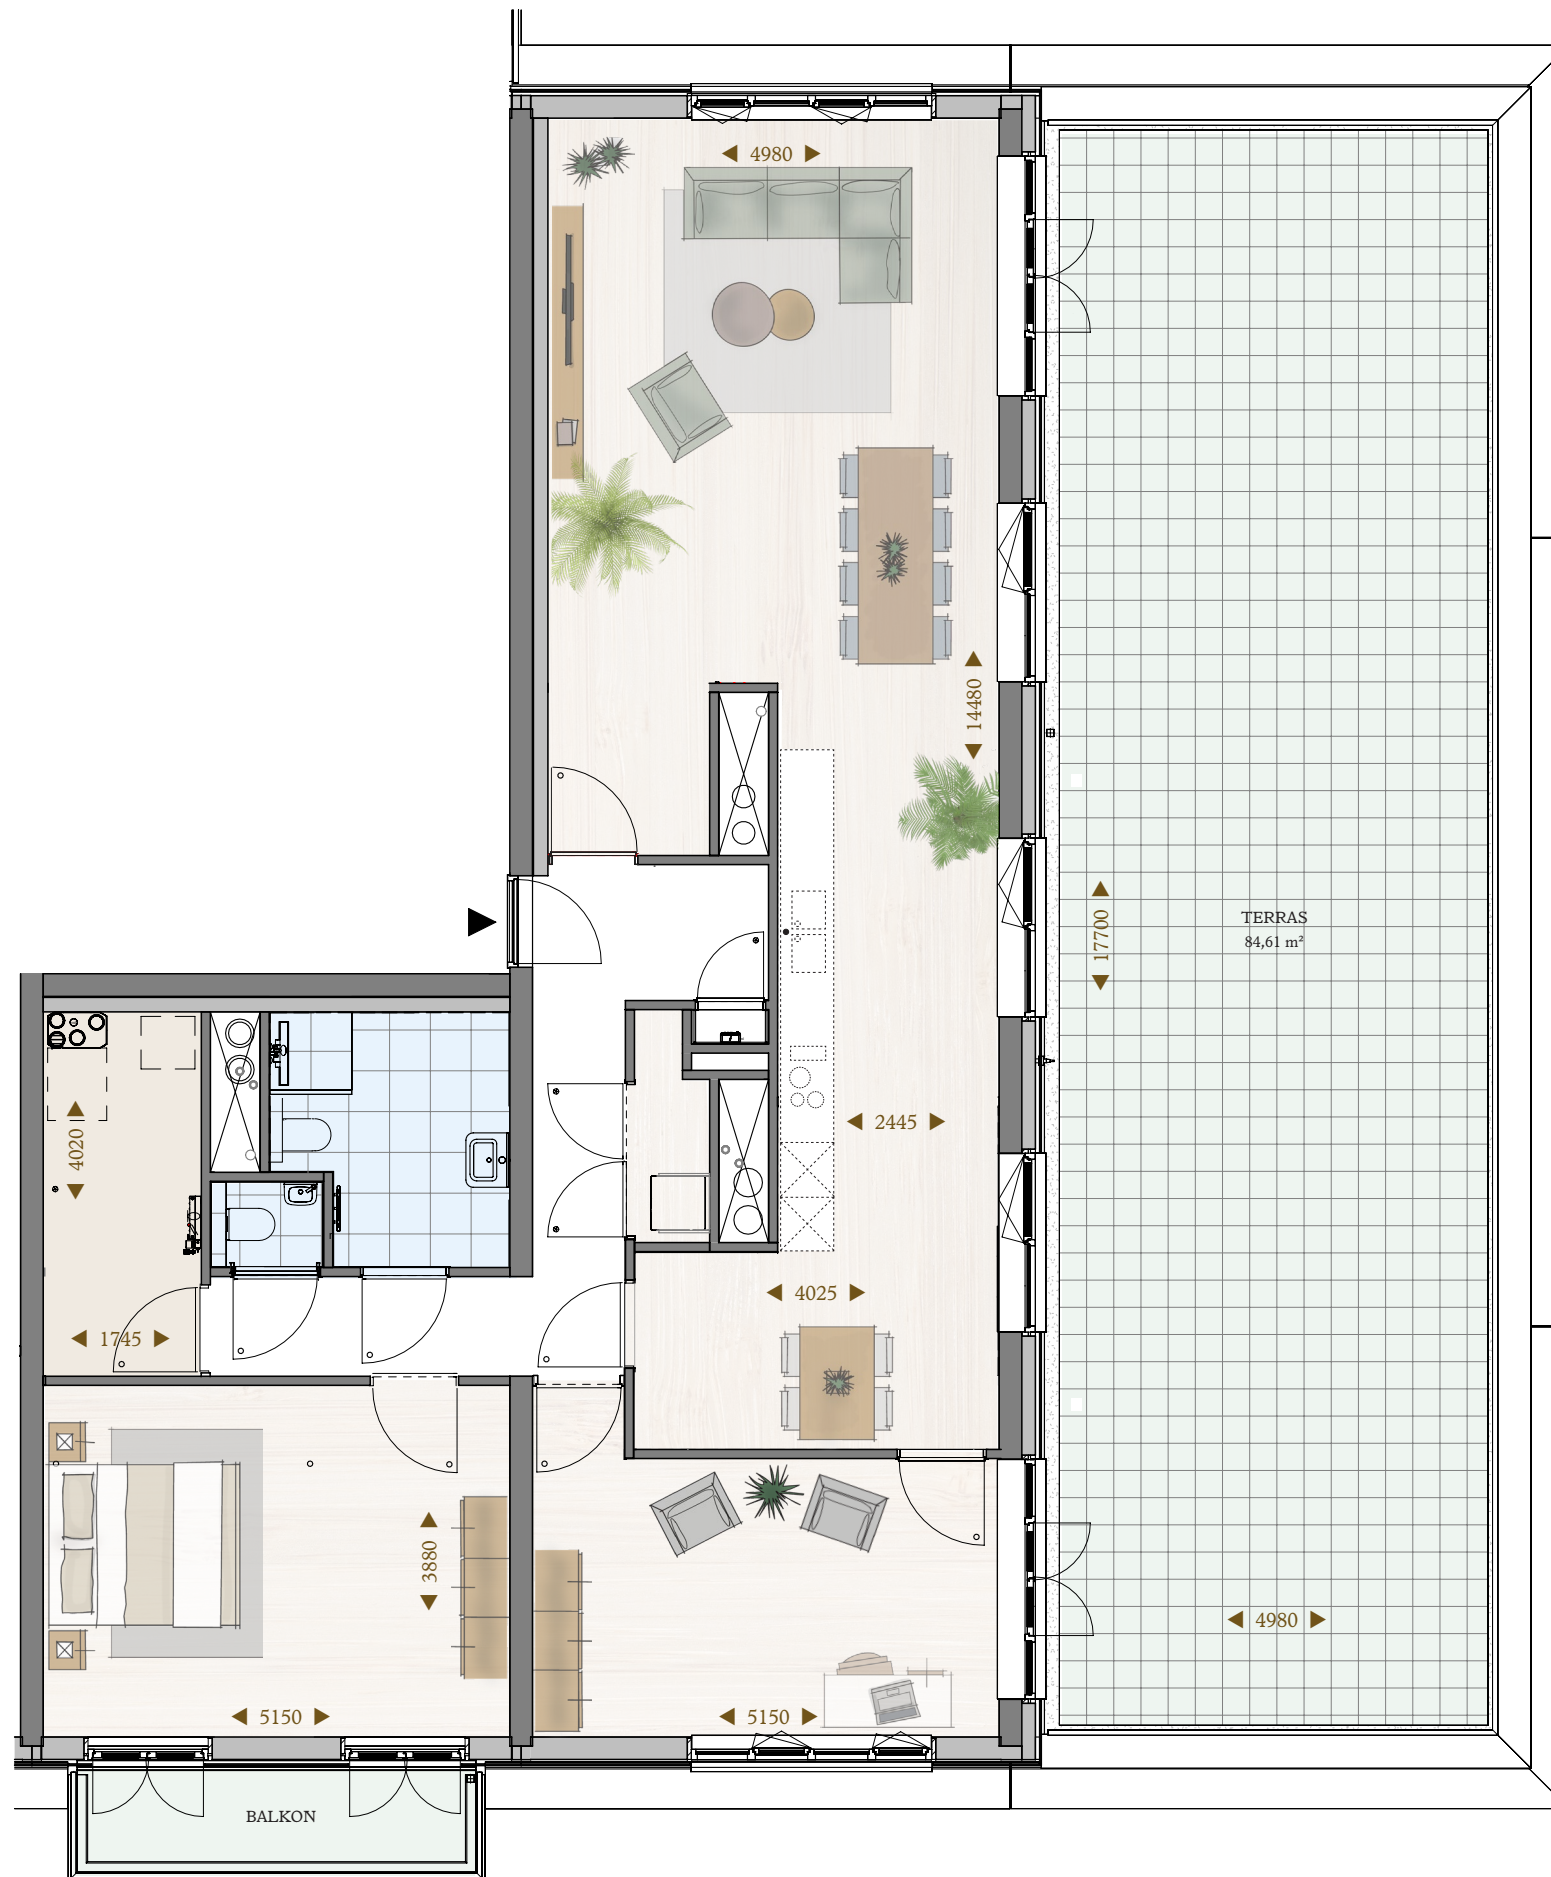




Soeterdael

penthouse

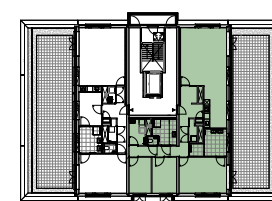

vijfde verdieping



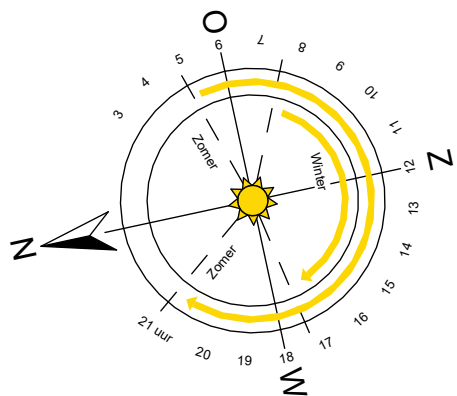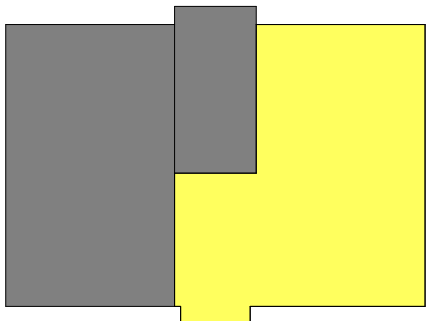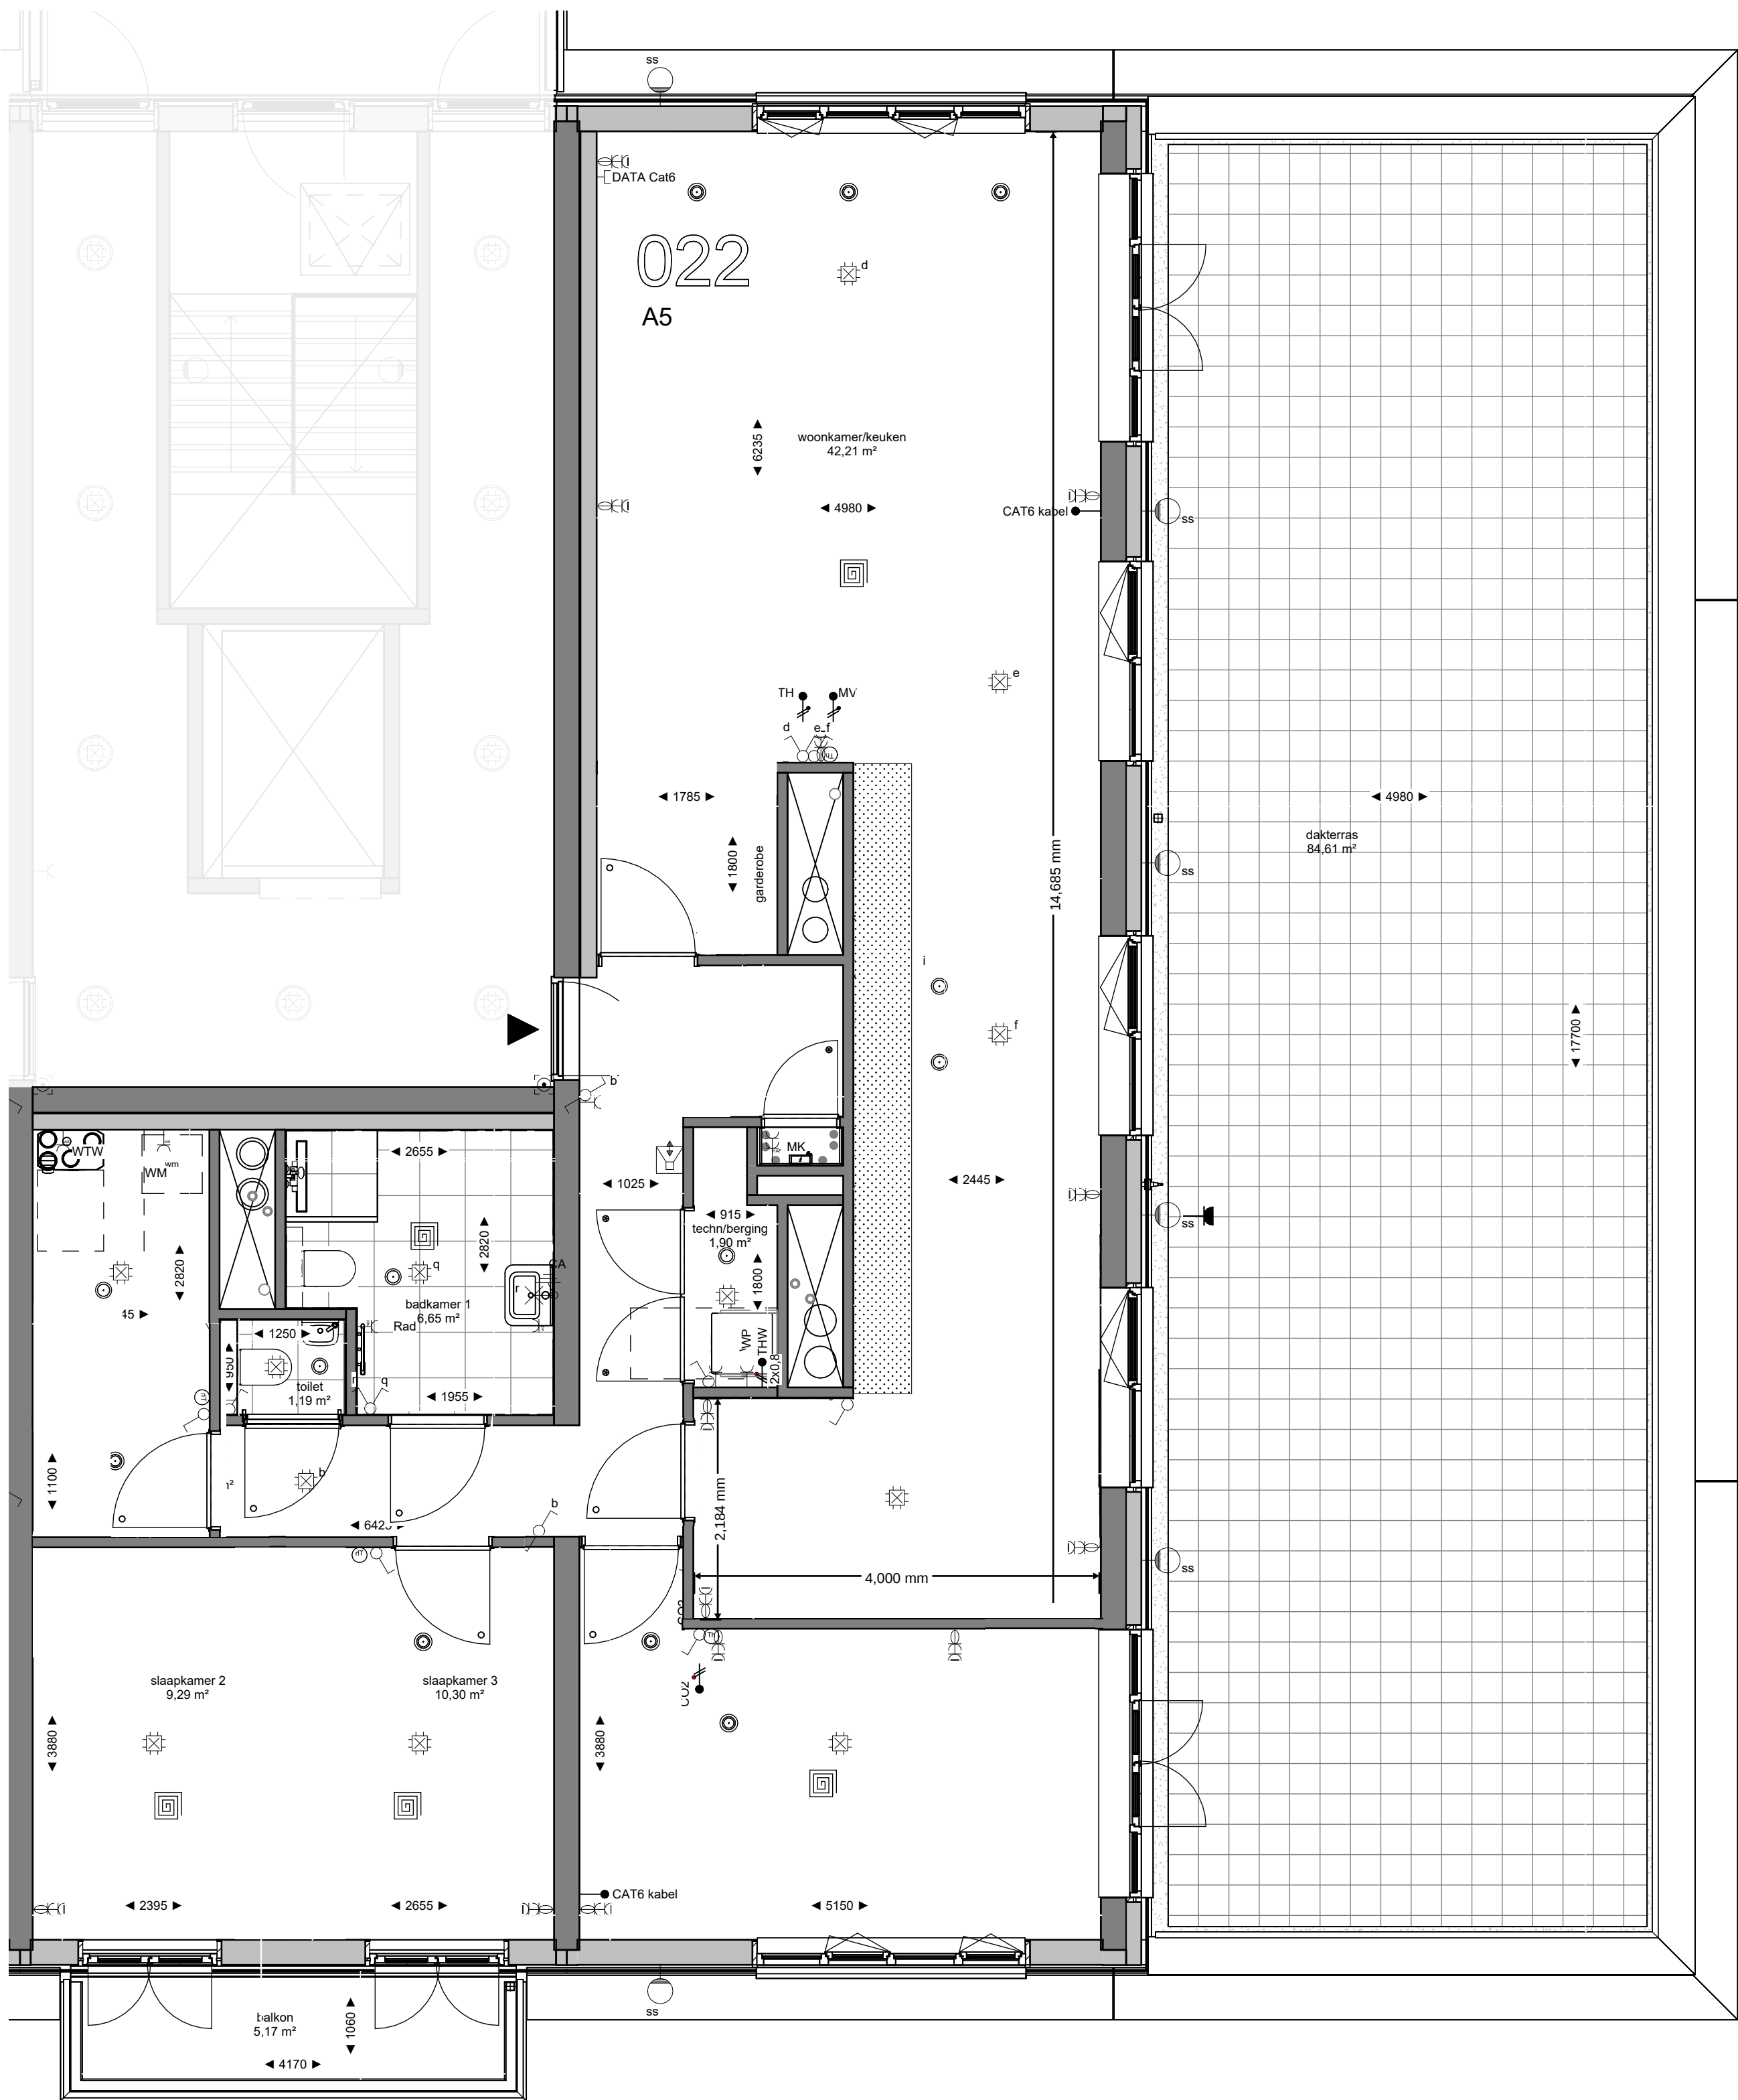

Dura Vermeer Bouw Zuid West BV
Rotterdam Airportplein 21
3045 AP Rotterdam
Postbus 1986
3000 BZ Rotterdam
Telefoon: (010) 280 85 00
E-mail: dvb-zw@duravermeer.nl

tek. nr	: VK-022-05	fase	: Verkoopcontract
gezien	: MdR	datum	: 02-10-2023
getekend	: FC/LK	gewijzigd	:
afmeting	: A2	wijzigingsnummer	:
project	Soeterdael Fase 2 - Parkblok 1		
onderdeel:	Bouwnummer 022 (5e verdieping) Type A5		
schaal	1:50		
status	Definitief		
projectnummer	2792		

* De maatvoering en plaatsbepaling van de installatievoorzieningen op deze tekening zijn indicatief, er kunnen geen rechten aan ontleend worden.