


**DURAVERMEER**  
*Maak van ambitie*

Dura Vermeer Bouw Zuid West BV  
 Rotterdam Airportplein 21  
 3045 AP Rotterdam  
 Postbus 1986  
 3000 BZ Rotterdam  
 Telefoon: (010) 280 85 00  
 E-mail: [dzb-zw@duravermeer.nl](mailto:dvb-zw@duravermeer.nl)

tek. nr :	<b>VK-WB-100</b>	fase :	<b>Verkoopcontract</b>
gezien :	MdR	datum :	02-10-2023
getekend :	FC/LK	gewijzigd :	
afmeting :	A2	wijzigingsnummer :	
project :	<b>Soeterdael Fase 2 - Waterblok</b>		
onderdeel:	<b>Plattegrond begane grond</b>		
schaal :	1:100		
status :	Definitief		
projectnummer :	2792		

\* De maatvoering en plaatsbepaling van de installatievoorzieningen op deze tekening zijn indicatief, er kunnen geen rechten aan ontleend worden.

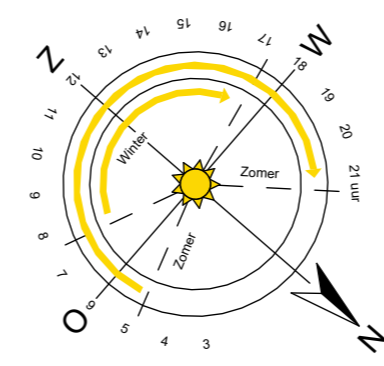


**DURAVERMEER**  
*Maak van ambities*

Dura Vermeer Bouw Zuid West BV  
 Rotterdam Airportplein 21  
 3045 AP Rotterdam  
 Postbus 1986  
 3000 BZ Rotterdam  
 Telefoon: (010) 280 85 00  
 E-mail: dvb-zw@duravermeer.nl

tek. nr	: VK-WB-101	fase	: Verkoopcontract
gezien	: MdR	datum	: 02-10-2023
getekend	: FC/LK	gewijzigd	: 11-03-2024
afmeting	: A2	wijzigingsnummer	:
project	: <b>Soeterdael Fase 2 - Waterblok</b>		
onderdeel	: <b>Plattegrond 1e verdieping</b>		
schaal	: 1:100		
status	: Definitief		
projectnummer	: 2792		

\* De maatvoering en plaatsbepaling van de installatievoorzieningen op deze tekening zijn indicatief, er kunnen geen rechten aan ontleend worden.

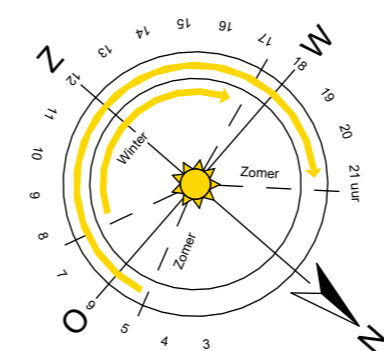


**DURAVERMEER**  
*Maak van ambities*

Dura Vermeer Bouw Zuid West BV  
 Rotterdam Airportplein 21  
 3045 AP Rotterdam  
 Postbus 1986  
 3000 BZ Rotterdam  
 Telefoon: (010) 280 85 00  
 E-mail: dvb-zw@duravermeer.nl

tek. nr :	<b>VK-WB-102</b>	fase :	<b>Verkoopcontract</b>
gezien :	MdR	datum :	02-10-2023
getekend :	FC/LK	gewijzigd :	11-03-2024
afmeting :	A2	wijzigingsnummer :	
project :	<b>Soeterdael Fase 2 - Waterblok</b>		
onderdeel:	<b>Plattegrond 2e verdieping</b>		
schaal :	1:100		
status :	Definitief		
projectnummer :	2792		

\* De maatvoering en plaatsbepaling van de installatievoorzieningen op deze tekening zijn indicatief, er kunnen geen rechten aan ontleend worden.

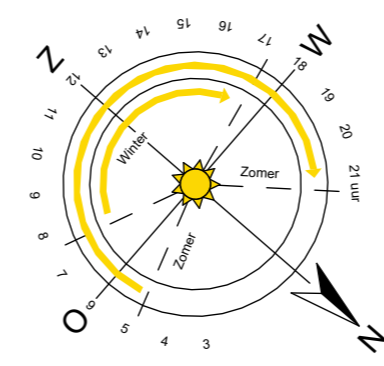


**DURAVERMEER**  
*Maak van ambities*

Dura Vermeer Bouw Zuid West BV  
 Rotterdam Airportplein 21  
 3045 AP Rotterdam  
 Postbus 1986  
 3000 BZ Rotterdam  
 Telefoon: (010) 280 85 00  
 E-mail: [dvb-zw@duravermeer.nl](mailto:dvb-zw@duravermeer.nl)

tek. nr :	<b>VK-WB-103</b>	fase :	<b>Verkoopcontract</b>
gezien :	MdR	datum :	02-10-2023
getekend :	FC/LK	gewijzigd :	11-03-2024
afmeting :	A2	wijzigingsnummer :	
project :	<b>Soeterdael Fase 2 - Waterblok</b>		
onderdeel:	<b>Plattegrond 3e verdieping</b>		
schaal :	1:100		
status :	Definitief		
projectnummer :	2792		

\* De maatvoering en plaatsbepaling van de installatievoorzieningen op deze tekening zijn indicatief, er kunnen geen rechten aan ontleend worden.

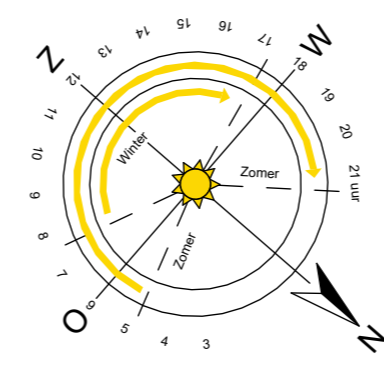


**DURAVERMEER**  
*Maak van ambities*

Dura Vermeer Bouw Zuid West BV  
 Rotterdam Airportplein 21  
 3045 AP Rotterdam  
 Postbus 1986  
 3000 BZ Rotterdam  
 Telefoon: (010) 280 85 00  
 E-mail: dvb-zw@duravermeer.nl

tek. nr :	<b>VK-WB-104</b>	fase :	<b>Verkoopcontract</b>
gezien :	MdR	datum :	02-10-2023
getekend :	FC/LK	gewijzigd :	11-03-2024
afmeting :	A2	wijzigingsnummer :	
project :	<b>Soeterdael Fase 2 - Waterblok</b>		
onderdeel:	<b>Plattegrond 4e verdieping</b>		
status	Definitief		
projectnummer	2792		
schaal	1:100		

\* De maatvoering en plaatsbepaling van de installatievoorzieningen op deze tekening zijn indicatief, er kunnen geen rechten aan ontleend worden.

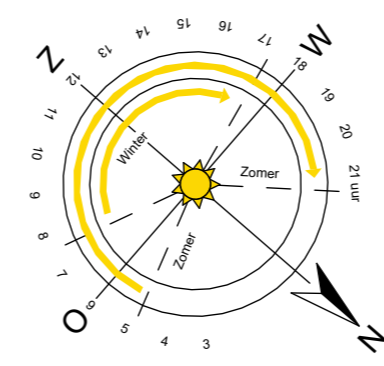


**DURAVERMEER**  
*Maak van ambities*

Dura Vermeer Bouw Zuid West BV  
 Rotterdam Airportplein 21  
 3045 AP Rotterdam  
 Postbus 1986  
 3000 BZ Rotterdam  
 Telefoon: (010) 280 85 00  
 E-mail: dvb-zw@duravermeer.nl

tek. nr :	<b>VK-WB-105</b>	fase :	<b>Verkoopcontract</b>
gezien :	MdR	datum :	02-10-2023
getekend :	FC/LK	gewijzigd :	11-03-2024
afmeting :	A2	wijzigingsnummer :	
project :	<b>Soeterdael Fase 2 - Waterblok</b>		
onderdeel:	<b>Plattegrond 5e verdieping</b>		
schaal :	1:100		
status :	Definitief		
projectnummer :	2792		

\* De maatvoering en plaatsbepaling van de installatievoorzieningen op deze tekening zijn indicatief, er kunnen geen rechten aan ontleend worden.

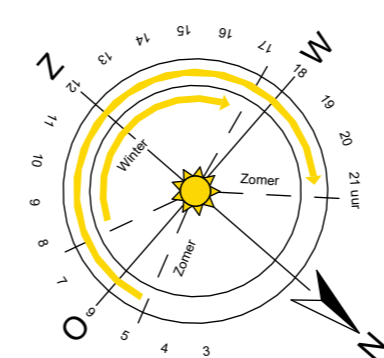

**DURAVERMEER**  
*Maak van ambities*

Dura Vermeer Bouw Zuid West BV  
 Rotterdam Airportplein 21  
 3045 AP Rotterdam  
 Postbus 1986  
 3000 BZ Rotterdam  
 Telefoon: (010) 280 85 00  
 E-mail: dvb-zw@duravermeer.nl

tek. nr : <b>VK-WB-106</b>	fase : <b>Verkoopcontract</b>
gezien : MdR	datum : 02-10-2023
getekend : FC/LK	gewijzigd : 11-03-2024
afmeting : A2	wijzigingsnummer :

project : **Soeterdael Fase 2 - Waterblok**

onderdeel: **Plattegrond 6e verdieping**

schaal  
 1:100  
 status  
 Definitief  
 projectnummer  
 2792

\* De maatvoering en plaatsbepaling van de installatievoorzieningen op deze tekening zijn indicatief, er kunnen geen rechten aan ontleend worden.




voorgevel



rechter zijgevel




achtergevel

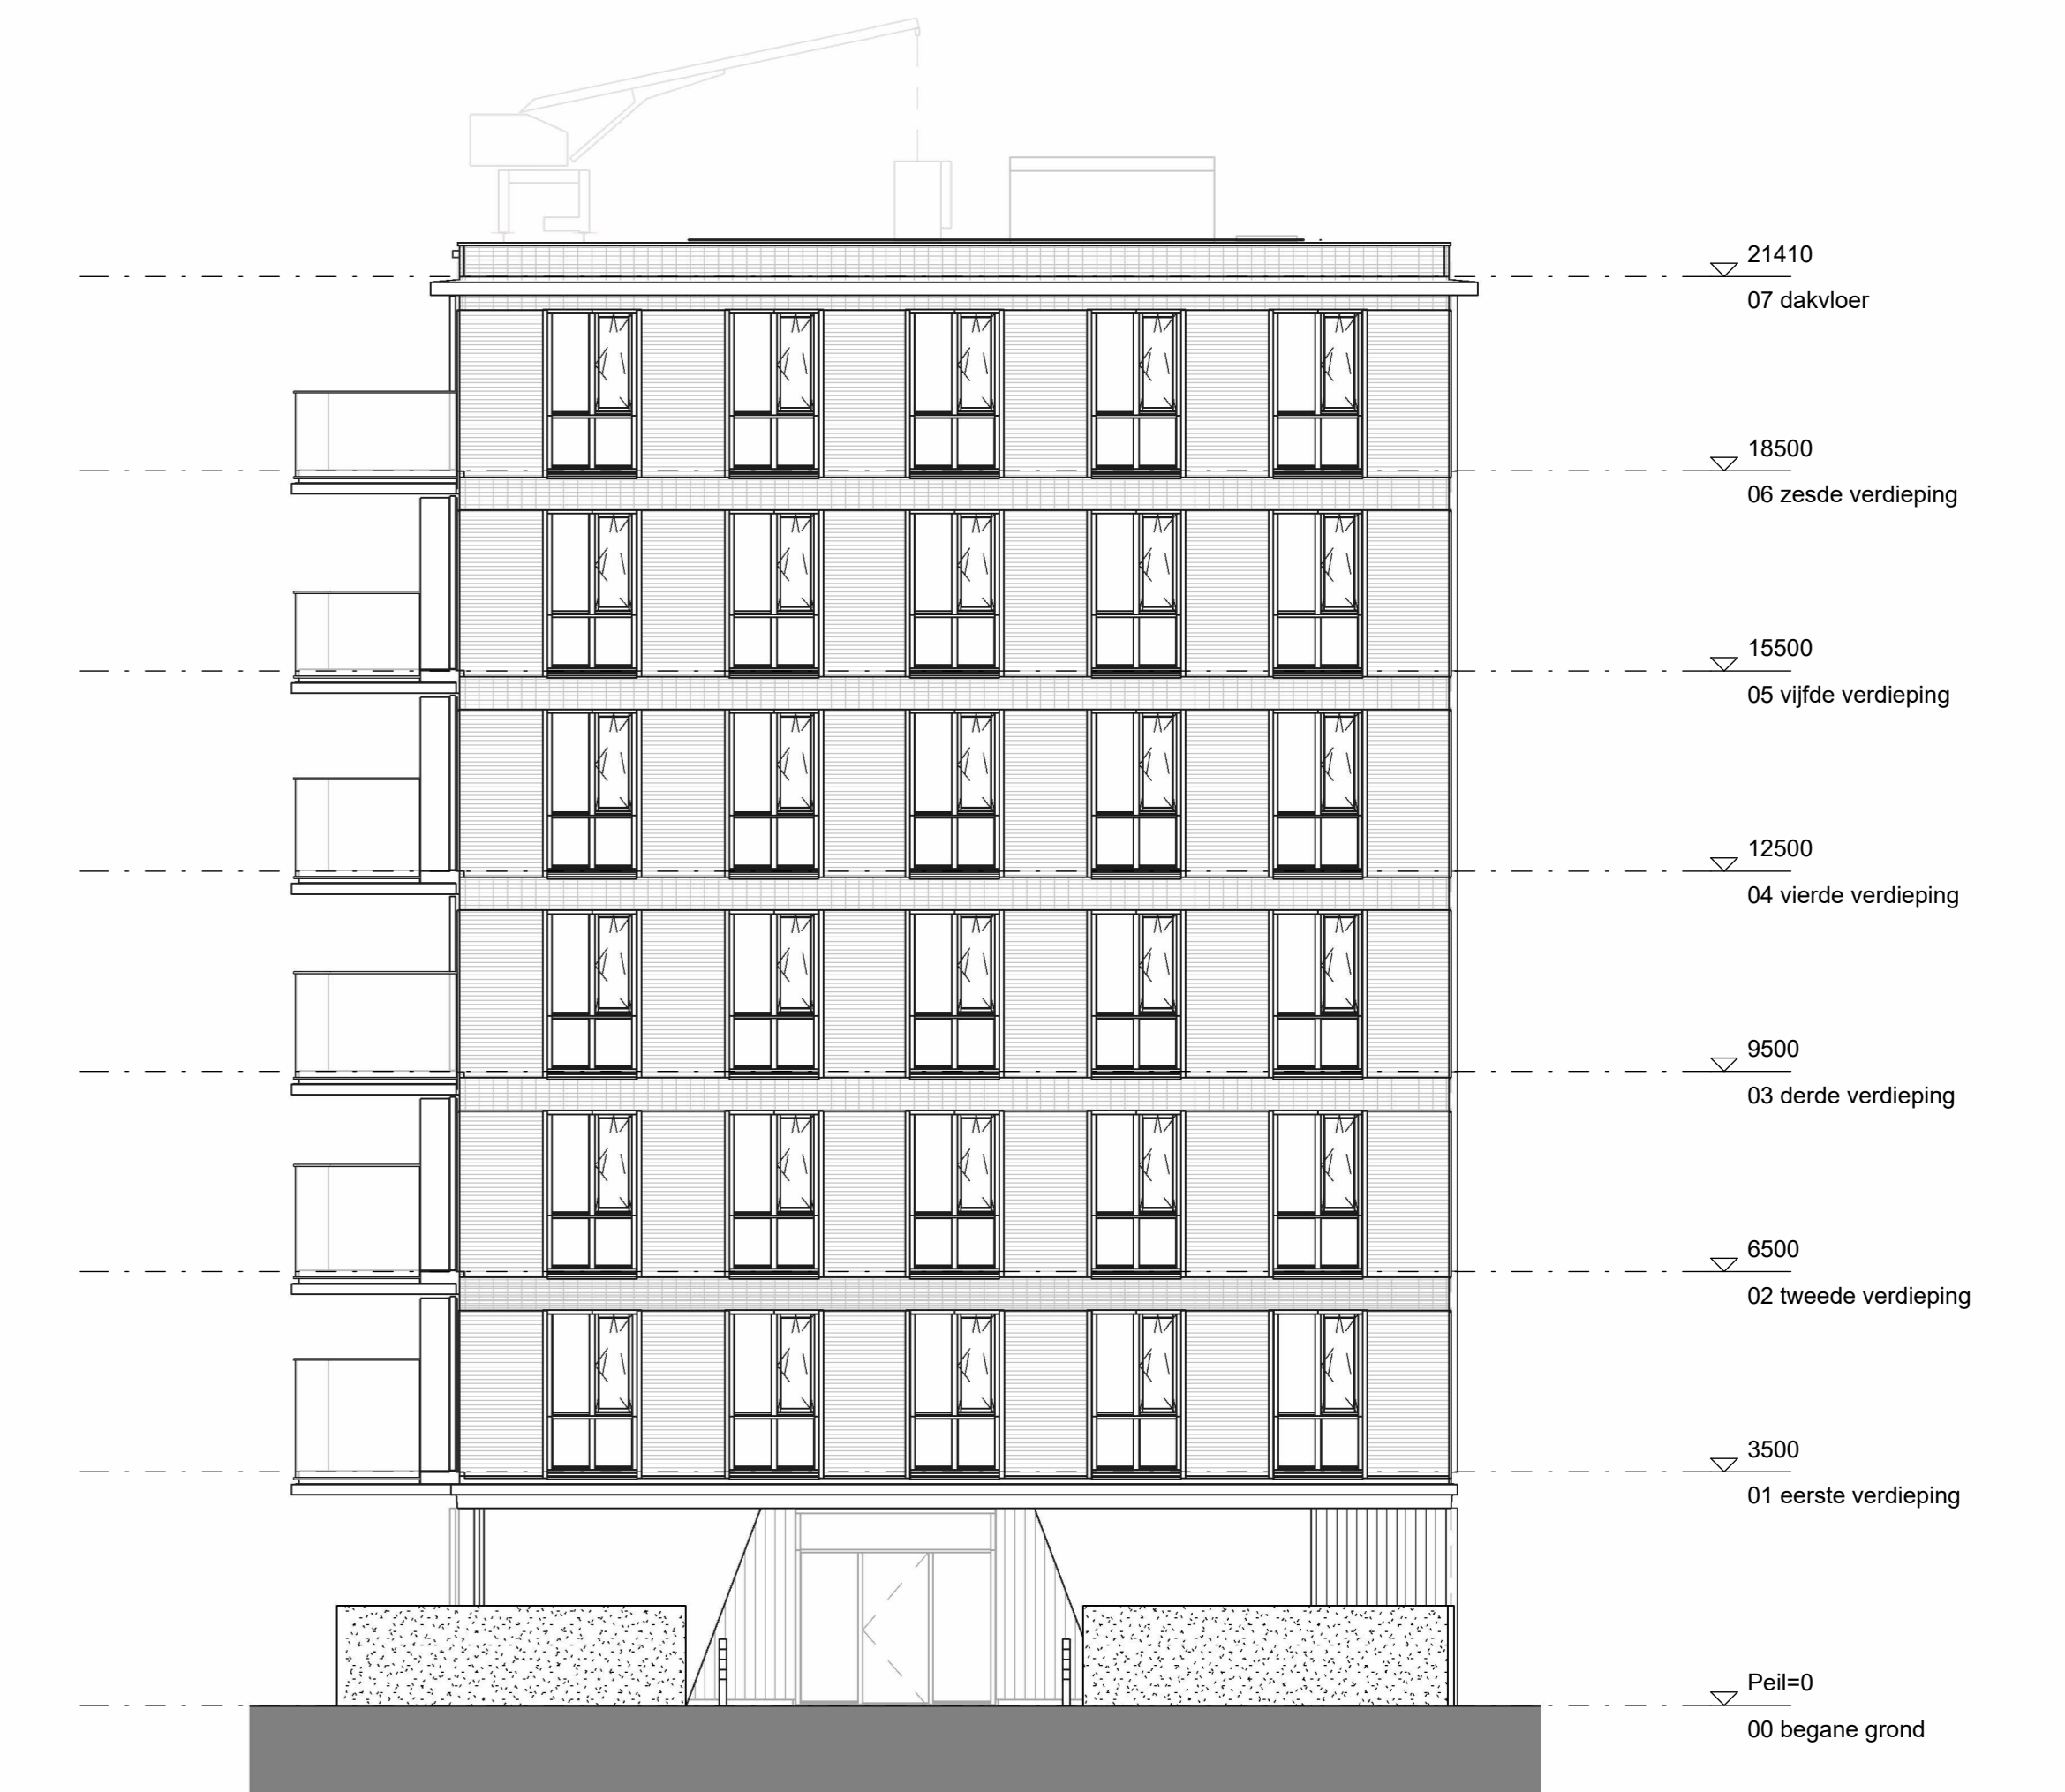


linker zijgevel



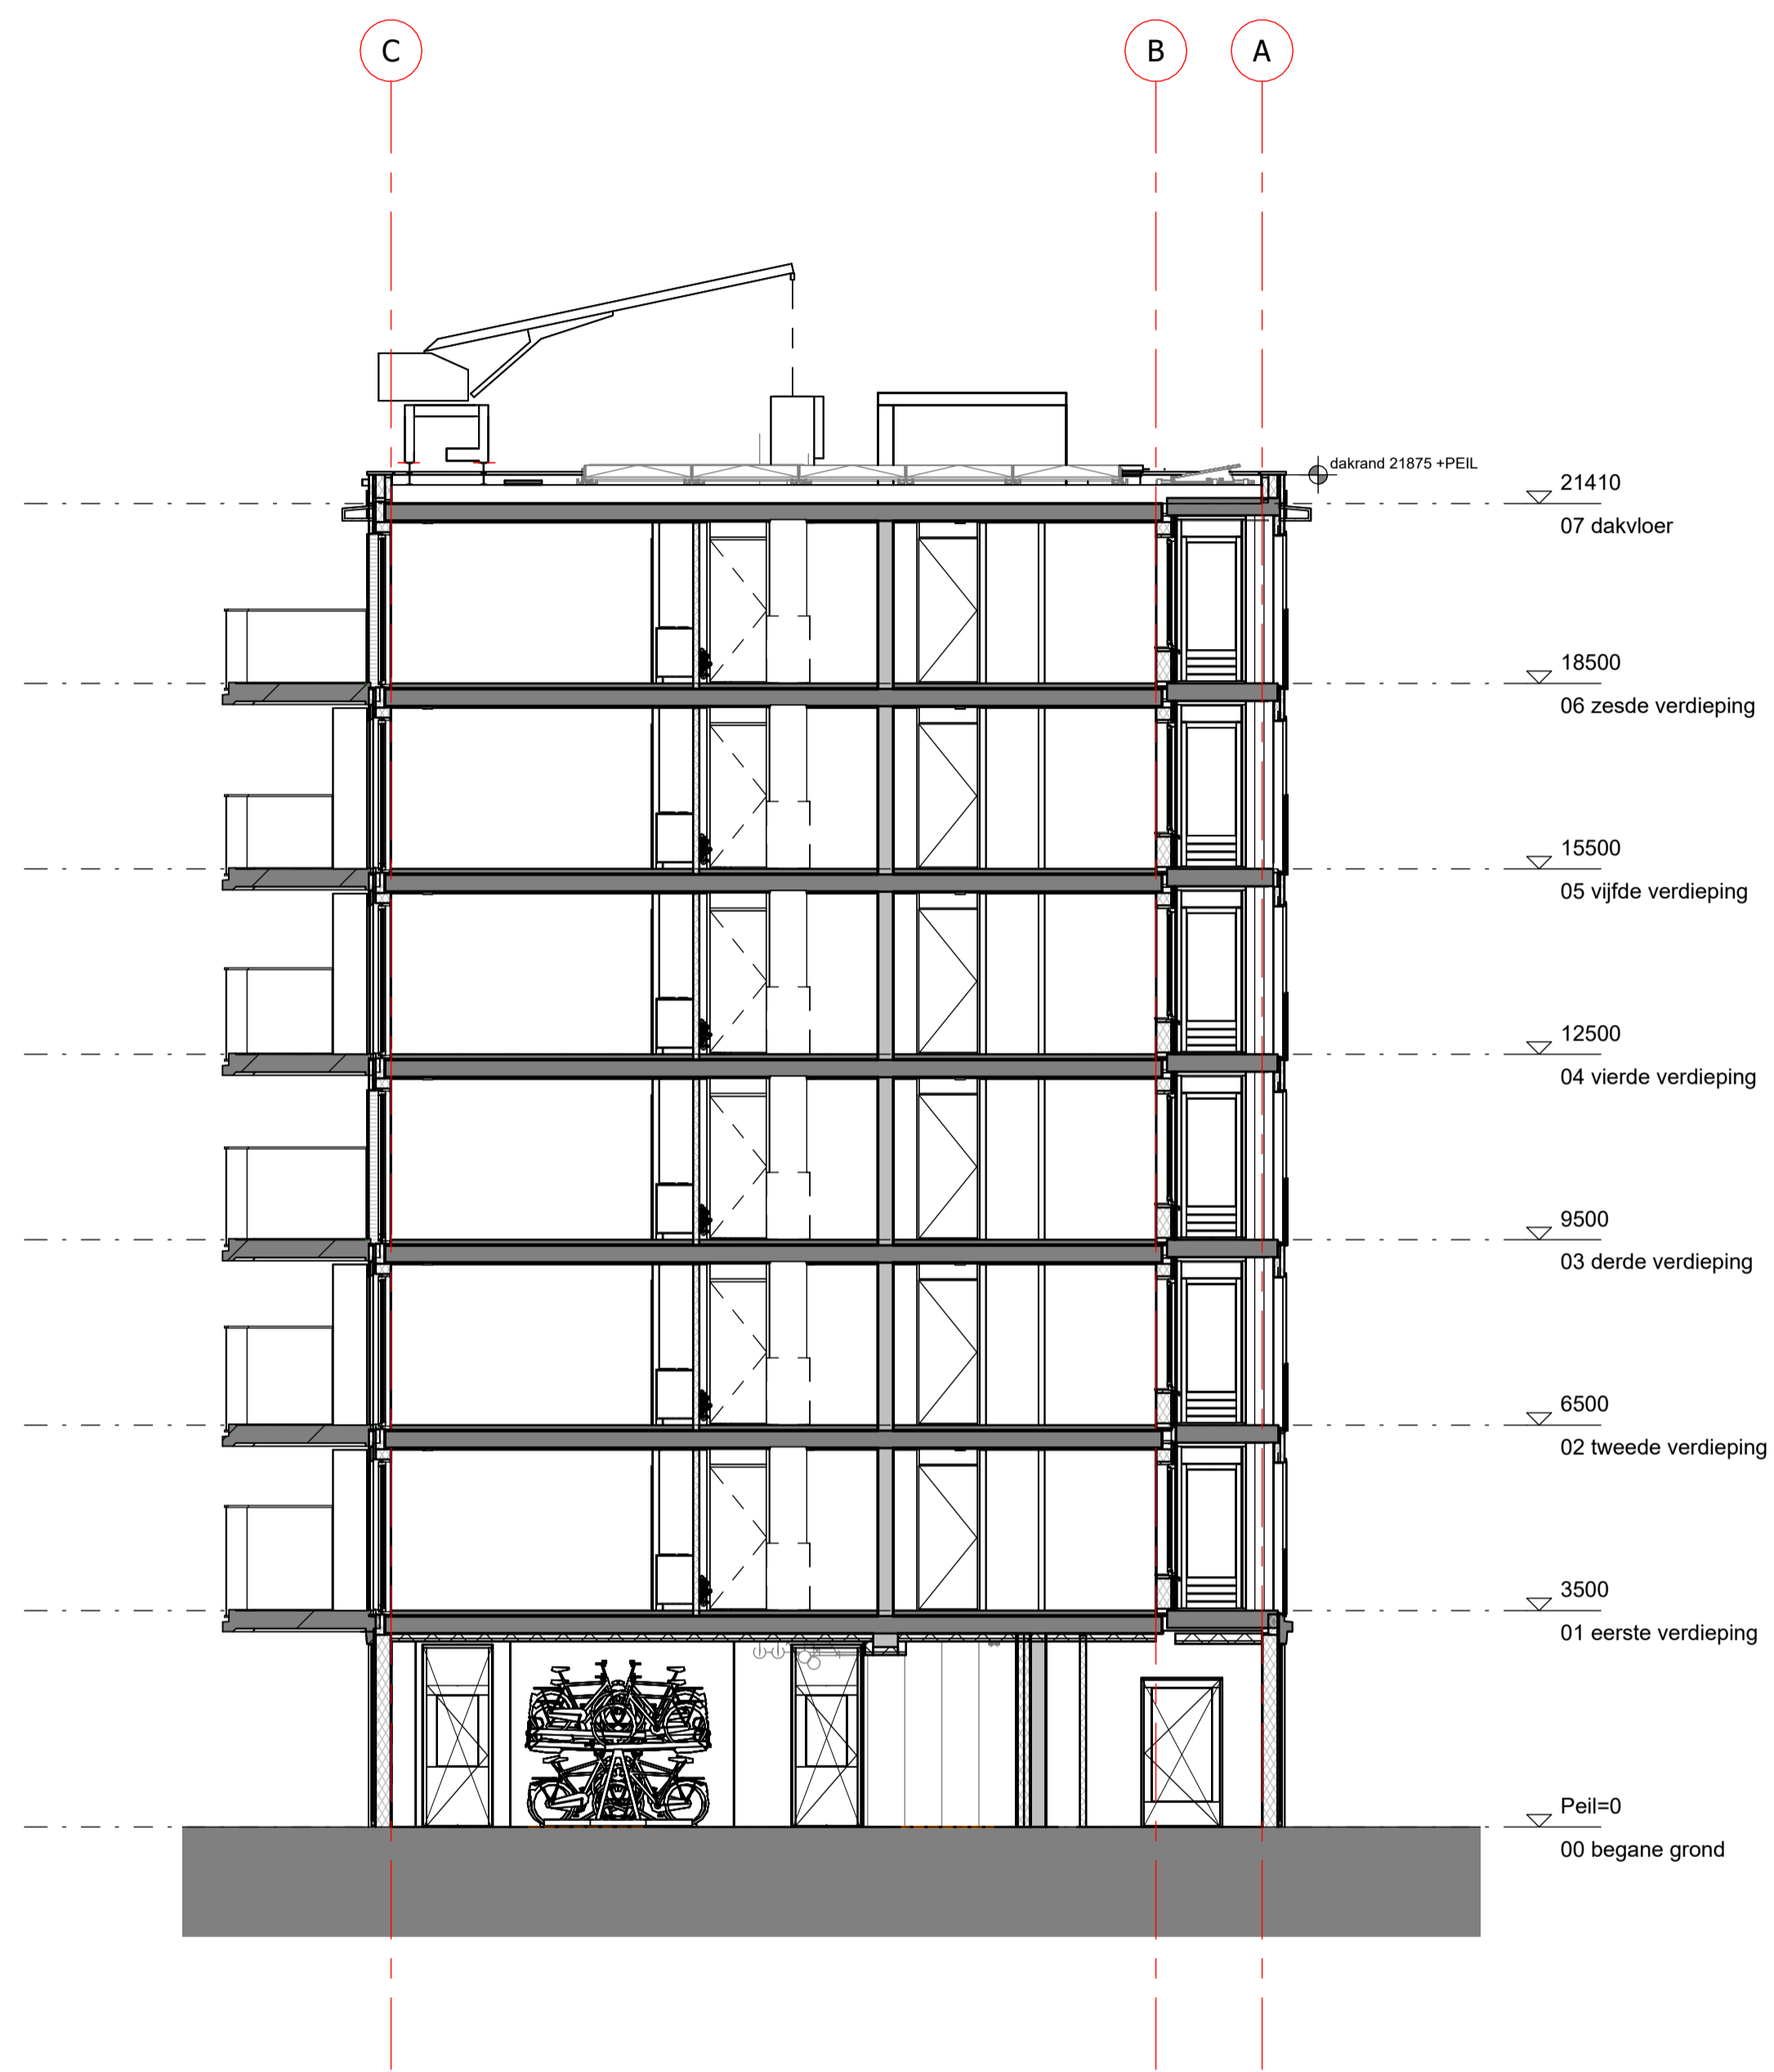

Doorsnede A

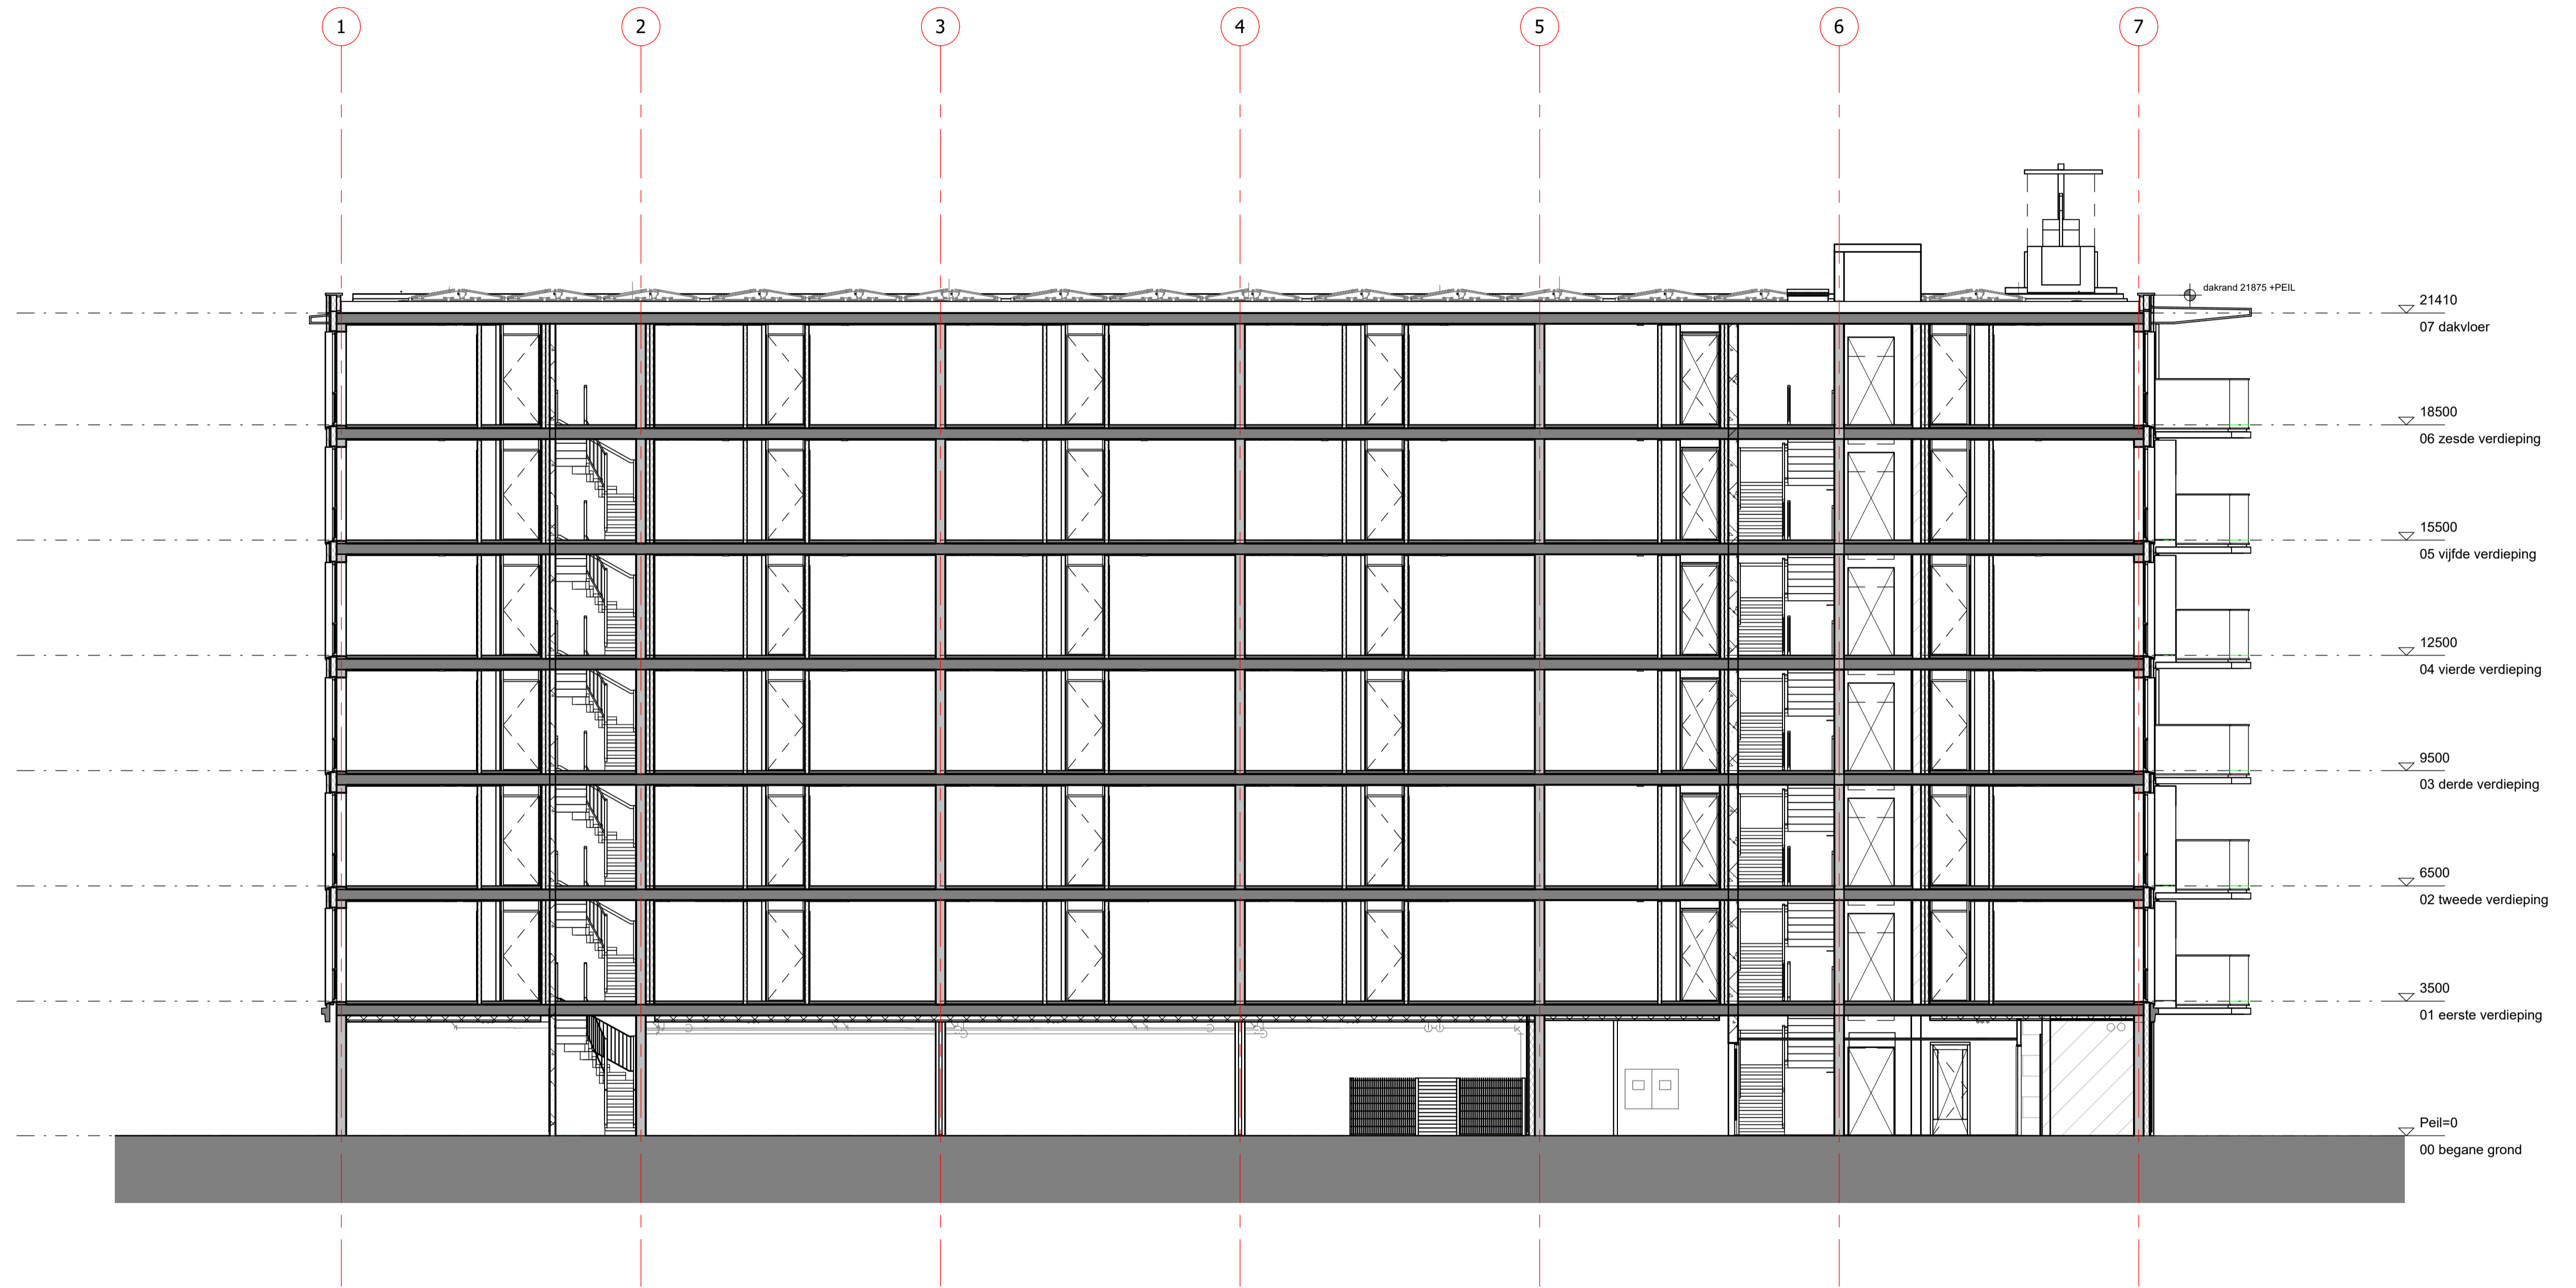



Doorsnede B



Dura Vermeer Bouw Zuid West BV  
 Rotterdam Airportplein 21  
 3045 AP Rotterdam  
 Postbus 1988  
 3000 BZ Rotterdam  
 Telefoon: 010 280 85 00  
 E-mail: dco-zw@dura-vermeer.nl

tek. nr :	VK-WB-300	fase :	Verkoopcontract
gezien :	M&R	datum :	02-10-2023
getekend :	FCLK	gewijzigd :	
afmeting :	A1+	wijzigingsnummer :	
project :	Soeterdael Fase 2 - Waterblok		
onderdeel:	Doorsneden		
		schaal :	1:100
		status :	Definitief
		projectnummer :	2792

\* De maatvoering en plaatsbepaling van de installatievoorzieningen op deze tekening zijn indicatief, er kunnen geen rechten aan ontleend worden.  
 \* De positie en aantallen van de PV-panelen zijn indicatief weergegeven, de definitieve verdeling wordt bepaald na het kiezen van de meerwerkopties.

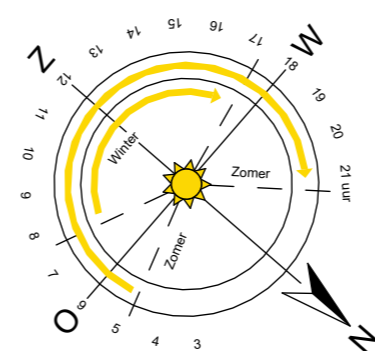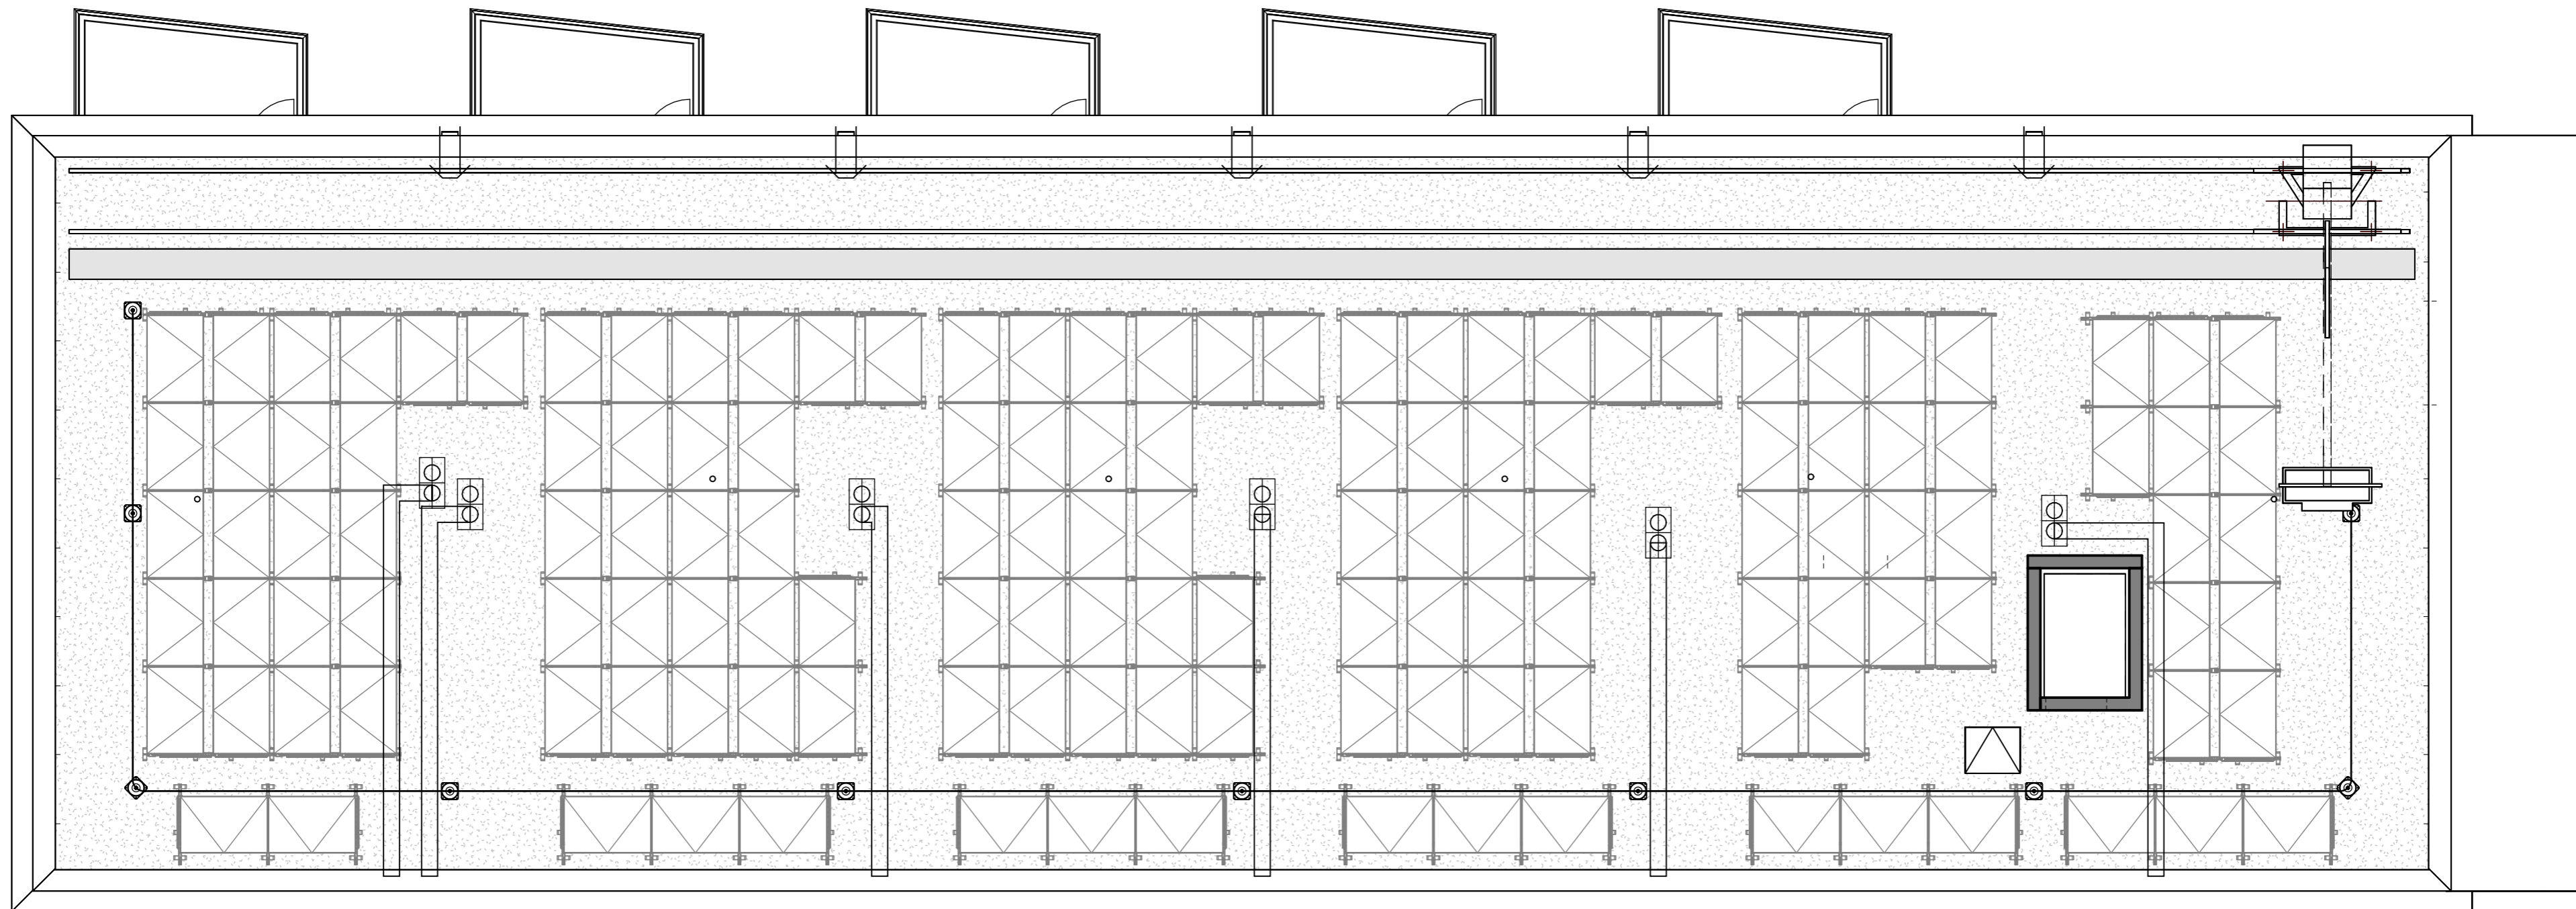

Voorlopige inrichting dakoppervlak, aantallen en positie onder voorbehoud

**DURAVERMEER**  
*Naarmaken van ambities*

Dura Vermeer Bouw Zuid West BV  
 Rotterdam Airportplein 21  
 3045 AP Rotterdam  
 Postbus 1986  
 3000 BZ Rotterdam  
 Telefoon: (010) 280 85 00  
 E-mail: dvb-zw@duravermeer.nl

tek. nr :	<b>VK-WB-107</b>	fase :	<b>Verkoopcontract</b>
gezien :	MdR	datum :	02-10-2023
getekend :	FC/LK	gewijzigd :	
afmeting :	A2	wijzigingsnummer :	

project : **Soeterdael Fase 2 - Waterblok**

onderdeel: **Dakaanzicht**

schaal  
 1:50  
 status  
 Definitief  
 projectnummer  
 2792

\* De maatvoering en plaatsbepaling van de installatievoorzieningen op deze tekening zijn indicatief, er kunnen geen rechten aan ontleend worden.  
 \* De positie en aantallen van de PV-panelen zijn indicatief weergegeven, de definitieve verdeling wordt bepaald na het kiezen van de meerwerkopties.